

Në bazë të nenit 21 të Ligjit për Planifikimin Hapësinor Nr. 04/L-174 dt. 23.08.2013, nenit 18 të Ligjit për Ndërtim Nr.04/L-110 dt. 31.05.2012, nenit 21 dhe 44 të Ligjit për Procedurën e Përgjithshme Administrative Nr.05/L-03 dt.21.06.2016, nenit 17, pika “d” të Ligjit për Vetëqeverisjen Lokale Nr.03/L-040 dt.20.02.2008, nenit 15 pika “d” e Statutit të Komunës së Prishtinës Nr.110-391 dt. 25.02.2010, Udhëzimit Administrativ të MMPH-së Nr.06/2017 dt.23.05.2017 për caktimin e procedurave për përgatitjen dhe shqyrtimin e kërkesave për kushte ndërtimore, leje ndërtimore dhe leje rrënimi për kategorinë e I-rë dhe të II-të të ndërtimeve, dhe në bazë të kërkesës **05 Nr.350/02-150038/20 dt.25.08.2020**, të pronarit **Fisnik Maqedonci**, Rr.”Idriz Gjilani” H13, Nr.701, Prishtinë, për caktimin e kushteve ndërtimore për hartimin e dokumentacionit ndërtimor/projektit ideor, për ndërtimin e shtëpisë individuale të banimit, Prishtinë, Drejtoria e Urbanizmit e Komunës së Prishtinës, në procedurë administrative, me datë 16.10.2020, merr këtë:

V E N D I M PËR CAKTIMIN E KUSHTEVE NDËRTIMORE

I. I Caktohen kushtet ndërtimore pronarit **Fisnik Maqedonci nga Prishtina**, sipas kërkesës **05 Nr.350/02-150038/20 dt.25.08.2020**, për hartimin e dokumentacionit ndërtimor/projektit ideor për lejimin e ndërtimit të shtëpisë individuale të banimit, në kuadër të Planit Zhvillimor Urban në Prishtinë, në kuadër të parcelës kadastrale nr.1697-2, ZK.Matiçan.

II. Lokacioni i parcelës kadastrale të lartcekur, për të cilin caktohen kushtet ndërtimore, sipas dokumenteve të planifikimit hapësinor, përfshihet në kuadër të: Planit Zhvillimor Urban, miratuar me Vendimin e Kuvendit të Komunës së Prishtinës, 01.nr.035-181427 të dt. 24.09.2013. Bazuar në këtë planë kjo zonë është e paraparë për ndërtim individual, dhe për këtë pala është njoftuar përmes shkresës zyrtare me nr.04-350/01-73654/20 dt.27.05.2020, lëshuar nga Drejtoria e Planifikimit Startegjik dhe Zhvillim të Qëndrueshëm.

III. Gjendja ekzistuese e lokacionit – parcelës së trajtuar, sipas gjendjes kadastrale, faktike dhe dokumenteve të planifikimit hapësinor, është:

- Numri, sipërfaqja, pronari dhe klasa e kualitetit të parcelës kadastrale, është:
 - Parcela kadastrale nr.1697-2,ZK.Matiçan, me S=873m², me pronar Fisnik Maqedonci, sipas certifikatës së njësisë kadastrale kualiteti i tokës është: tokë bujqësore, Arë e klasës 5;
- E drejta pronësore-juridike është private, në bazë të kopjes së planit dhe certifikatës së njësisë kadastrale;
- Në kuadër të parcelës kadastrale të lartcekur nuk ka ndërtesa ekzistuese;
- Është tokë urbane, me infrastrukturë: rrugë, ujë, kanalizim, elektrikë, etj.;
- Terreni është mesatarisht i pjerrët;
- Qasja ekzistuese e parcelave kadastrale është përmes rrugës publike ekzistuese, Rr.Naim Hyseni;
- Në kuadër të perimetrit prej 50m’ të parcelës kadastrale në fjalë, përfshihen ndërtesa individuale banimore dhe afariste.

IV. Kushtet ndërtimore për hartimin e dokumentacionit ndërtimor / projektit ideor, për rregullimin e hapësirës dhe realizimin - ndërtimin e shtëpisë individuale të banimit, në kuadër të PZHU-së në Prishtinë, bazuar në parametrat urban të planit, janë:

- të përshkruar në Plani i lokacionit – “zgjidhja urbane”, bashkëngjitur këtij vendimi për caktimin e kushteve ndërtimore;
- Destinimi i shfrytëzimit bazuar në kërkesën e palës si dhe destinimin e ndërtesave në diametër prej 50m’, të jetë banim (sipas projektit konceptual të prezantuar);
 - Etazhiteti maksimal i lejuar, sipas PZHU-së, për shtëpi banimi është P+2, sipas propozimit është B+P+1;
 - Koeficienti i shfrytëzimit maksimal të parcelës ndërtimore- brenda vijës rregulluese (ISHP), për vendosjen e ndërtesës në bazë-gabarit të përdhësës ose suterren, sipas PZHU-së, është 20%-30%;
 - Indeksi i sipërfaqes së përgjithshme të ndërtimit 0.6-0.8 e sipërfaqes së parcelës;
 - Koeficienti i shfrytëzimit maksimal i parcelës ndërtimore për sipërfaqet gjelbëruese (ISHGJ), bazuar në paragrafin II. pika 2. të Vendimit 01nr.031-185481 dt.14.08.2015, të Kryetarit të Komunës së Prishtinës, është min.40%;
 - Bazuar në kriteret e PZHU-së, distancat në mes ndërtesave është 1 deri 1.5h, ndërsa nga kufiri i parcelës 0.50-0.75 h;
 - Bazuar në nenin III. të Vendimit të Kryetarit të Komunës së Prishtinës dt.14.08.2016 dhe protokolluar me numrin 01 nr. 031-185481, për shkaqe të shfrytëzimit eficient të energjisë, sipërfaqja që zë shtresa e "termoizolimit", nuk përfshihet në kalkulimin e sipërfaqes së përgjithshme ndërtimore e as në kalkulimin për taksë të lejes ndërtimore, ndërsa duhet të kalkulohet në përcaktimin e distancave të ndërtesës nga kufiri i parcelës fqinje;
 - Ngritja e nivelit të përdhësës nga rruga / niveli i terrenit, të jetë max.0.45 m’;
 - Distanca në mes vijës rregulluese dhe vijës ndërtimore të jetë 5.5m' te rruga e planifikuar për qasje në ndërtesë;
 - Qasja në parcelë të jetë nga rruga e planifikuar, të paraqitur në Planin e situacionit - “zgjidhja urbane” të parcelës;
 - Në kuadër të parcelës të parashihet hapësira për vendosjen e mbeturinave;
 - Arkitektura/dukja e jashtme (fasada) e ndërtesave dhe materializimi i tyre, të jetë me materiale bashkëkohore dhe me masa të eficiencës së energjisë, dhe ti përshtatet destinimit të ndërtesave të planifikuara;
 - Zgjidhja e kulmit duhet të projektohet dhe të ekzekutohet ashtu që të jetë në harmoni me projektin arkitektonik dhe uji i strehëve duhet të derdhet brenda parcelës ndërtimore.

V. **Kyçja në infrastrukturë** - marrja e pëlqimeve nga KEDS-i dhe KUR “Prishtina”, bëhet me aplikim nga kjo drejtori. Për aplikim nevojitet prezantimi i dokumentacionit, me përcaktim të vendeve për kyçe në rrjetet përkatëse, dorëzuar veçantë në CD, me përmbajtje si në vijim:

- Emri (prindi) mbiemri i aplikuesit dhe numri i identifikimit dhe adresa;
- Informatën mbi lokacionin-adresa e saktë e hapësirës ndërtuese;
- Kopjen e planit dhe certifikatën e njësisë kadastrale;
- Planin e situacionit (dispozita urbanistike pjesë përbërëse e kushteve ndërtimore) dhe pamjen në ortofoto të lokacionit me hapësirën ndërtuese;
- Përshkrimin teknik të ndërtesës(destinimi dhe kapaciteti i nevojshëm për elektrike dhe ujë).

Kyçja në infrastrukturë për ngrohje qendrore të bëhet në rrjetin ekzistues, pas sigurimit paraprak të kushteve detale dhe pëlqimit për kyçe nga “Termokos”-Ngrohitorja e Qytetit sh.a. dhe PTK.

VI. **Dokumentacioni ndërtimor** - projekti ideor, të hartohet nga ekipi me përgatitje të lartë profesionale dhe me kualifikime përkatëse për secilën fazë të projektit, duke u bazuar në kushtet ndërtimore të caktuara në pikën IV., projekt propozimin e prezantuar, normave teknike për siguri nga zjarri si dhe normave dhe standardeve tjera për projektim të kësaj kategorie të ndërtesave, të dorëzohet në tre (3) kopje të shtypura, dhe një (1) digjitale dhe të përmbajë:

- Lokacionin e parcelës ndërtimore në kuadër të zonës;

- Planin e situacionit të gjerë, në diametër prej 50m², me ndërtesat ekzistuese dhe të planifikuara, në përpjesë 1:500 apo 1:1000, punuar në bazë të incizimit gjeodezik të parcelës ndërtimore me rrethinë, si dhe me pozicionim të ndërtesës së projektuar dhe infrastrukturës rrugore, në sistemin koordinativ KOSOVAREF 01;
- Planin e situacionit të parcelës, në përpjesë 1:200 ose 1:500, me dimensione të shënuara, horizontale dhe vertikale-kuota të lartësisë dhe me pozicionim të ndërtesës në sistemin koordinativ KosovaREF01, duke përfshirë edhe kuotat vertikale të platove, trotuareve, rrugëve dhe hyrjeve në përdhese, me kuota të shënuara, relative dhe absolute;
- Të gjitha bazat, prerjet dhe dukjet e fasadave, në përpjesë 1:100, për ndërtesën e projektuar, duke përfshirë edhe kuotat vertikale të hyrjeve në përdhese dhe etazheve tjera, me kuota të shënuara, relative dhe absolute;
- Dukja e jashtme e ndërtimit, tridimensionale - perspektivë;
- Planin me vendin e qasjes në ujësjellës dhe kanalizim, në përpjesë 1:100;
- Planin me vendin e qasjes në furnizim me energji elektrike në përpjesë 1:100;
- Përshkrimin teknik të punëve ndërtimore;
- Paramasën dhe parallogarinë e punëve ndërtimore dhe ndërtimore zeytare;
- Detajet karakteristike dhe të nevojshme, në përpjesë 1:5, 1:10 apo 1:20;
- Situacionin me përshkrimin teknik të "Organizmi dhe masat e sigurisë në vend ndërtim";
- Masat propozuese për fizikën ndërtimore dhe atë të mbrojtjes nga zhurma, me analiza dhe masa konkrete;
- Deklaratën e projektuesit për fazat e nevojshme

VII. PAGESA E KOMPENSIMIT PËR NDËRRIMIN E DESTINIMIT TË TOKËS BUJQËSORE - meqenëse parcela kadastrale nr.1697-2,ZK.Matiçan, në bazë të certifikatës së njësisë kadastrale, është e evidentuar me lloj të shfrytëzimit të parcelës-tokë bujqësore, me klasë të kualitetit "Arë e klasës 5", kërkohet që paraprakisht të bëhet pagesa e kompensimit për ndërrimin e destinimit të tokës bujqësore në tokë ndërtimore, konform nenit 11, 13 dhe 14 të Ligjit nr. 02/L-26 për Tokën Bujqësore dhe nenit 8, 9 dhe 14 të Udhëzimit Administrativ të MBPZHR Nr. 41/2006, për ndërrimin e destinimit të tokës bujqësore, që e rregullojnë këtë fushë.Sipërfaqja e tokës bujqësore, të cilës do ti ndërrohet destinimi, do të përcaktohet bazuar në sipërfaqen që do të ndërtohet, sipas Plani i situacionit – "zgjidhja urbane".Kjo sipërfaqe do të regjistrohet si tokë ndërtimore, në regjistrin kadastral, pas realizimit të pagesës së kompensimit për ndërrimin e destinimit të tokës bujqësore, Ky kompensim - pagesë do të realizohet në Drejtorinë e Kadastrit të Komunës së Prishtinës, në fazën e zhvillimit të procedurës administrative për marrjen e lejes ndërtimore.

VIII. Marrëveshja për infrastrukturë – bazuar në nenin 23 të Ligjit Nr.04/L-110 për Ndërtim dhe në nenin 10 dhe 11 të "Rregullore mbi Taksën administrative për dhënie e lejes së ndërtimit dhe Tarifën për rregullimin e infrastrukturës" 01 nr. 434/01–0094474/17 dt. 24.04.2017, obligohet Drejtoria e Investimeve Kapitale dhe Menaxhimit të Kontratave e Komunës së Prishtinës, të vlerësojë një ngarkesë për të rimbursuar koston për krijimin, përmirësimin, zgjerimin apo riparimin e infrastrukturës, dhe të arrijë marrëveshje për infrastrukturë me pronarin/investitorin. Me aplikacionin për leje ndërtimore të dorëzohet dokumentacioni i nevojshëm, në dosje të veçantë, i cili përmes aktit përcjellës, do të procedohet, nga kjo drejtori, në kompetencë të Drejtorisë së Investimeve Kapitale dhe Menaxhimit të Kontratave të Komunës së Prishtinës, për arritjen e kësaj marrëveshjeje. Dokumentacioni i përgatitur duhet të përmbajë:

- Dëshminë mbi pronësinë për parcelën kadastrale/certifikatën e njësisë kadastrale dhe kopjen e planit (kopje);
- Vendimi për caktimin e kushtet ndërtimore, së bashku me situacionin e miratuar, të lëshuar nga kjo drejtori;
- Certifikatën e regjistrimit të biznesit të kompanisë investuese;
- Kontratën për bashkëinvestim (nëse është prezantuar në kërkesën për leje ndërtimore);
- Autorizimin për përfaqësim (nëse është prezantuar në kërkesën e lejes ndërtimore);

densitetit të infrastrukturës, do të realizohet sipas "Rregullore mbi Taksën Administrative për dhënia e lejes së ndërtimit dhe Tarifën për rregullimin e infrastrukturës" 01Nr.434/01 – 0094474/17 dt.24.04.2017 dhe bazuar në dokumentacionin ndërtimor / projektin kryesor, si pjesë përbërëse e kërkesës për leje ndërtimore. Paguesa e taksës dhe tarifës, sipas këtij paragrafi, do të realizohet sipas afatit kohor të përcaktuar në paragrafin 4 të nenit 16 të UA të MMPH-së Nr.06/2017 dt.23.05.2017, pas marrjes së konfirmimit për pagesë.

X. Vlefshmëria e vendimit për caktimin e kushteve ndërtimore do të jetë një (1) vit, me mundësi të vazhdimit për një (1) vit tjetër, në rastet kur nuk ka ndërruar gjendja ekzistuese apo dokumenti i planifikimit hapësinor, dhe me aplikim para skadimit të afatit të vlefshmërisë.

Ar sy e t i m

Pronari **Fisnik Maqedonci, Rr."Idriz Gjilani"** H13, Nr.701, Prishtinë, me kërkesën **05 Nr.350/02-150038/20 dt.25.08.2020**, ka kërkuar nga Drejtoria e Urbanizmit e Komunës së Prishtinës, caktimin e kushteve ndërtimore për hartimin e dokumentacionit ndërtimor/projektit ideor, për ndërtimin e shtëpisë individuale të banimit, në lokacionin e përshkruar në paragrafin I. të dispozitivit të vendimit për caktimin e kushteve ndërtimore.

Me kërkesë, pronari ka prezantuar dokumentacionin, si në vijim: kopjet e planit dhe çertifikatën e njësisë kadastrale, për parcelat kadastrale nr.1697-3, 1697-1 dhe 1697-2, ZK.Matiçan, Vërtetimin e tatimit në pronë me nr.1497961/20 dt.24.08.2020, në emër të Fisnik Maqedonci, Informimin nga plani me 04-350/01-73654/20 dt.27.05.2020, lëshuar nga Drejtoria e Planifikimit Startegjik dhe Zhvillim të Qëndrueshëm, Inçizimin gjeodezik të punuar nga Driton R.Haziri, nr.177, Pëlqimin me LRP.Nr.2699/2020 dt.07.09.2020, të dhënë nga Milazim Krasniqi pronar i parcelës kadastrale 258-3, ZK.Matiçan, për ndërtim në distancë deri 1.5m nga parcela e tij. Pëlqimin me LRP.Nr.2931/2020 dt.22.09.2020, të dhënë nga Haki Krasniqi pronar i parcelës kadastrale 251-0 ZK.Matiçan, për qasje në rrugë, Projektpropozimin me zgjidhjen urbane për parcelën kadastrale nr.1697-2, ZK.Matiçan, ZK.Matiçan.

Drejtoria e Urbanizmit bazuar në nenin 13, pika 1.2 të UA të MMPH-së Nr. 06/2017 dt.23.05.2017, ka vendosur njoftimin me datë 28.08.2020 deri me 01.09.2020. Ky njoftim publik, sipas rregullativës ligjore, ka qëndruar pesë (5) ditë në lokacionin në fjalë dhe meqë ndërkohë kjo drejtori nuk ka pranuar ndonjë vërejtje apo sygjërim, është vazhduar me procedurën për caktimin e kushteve ndërtimore.

Kjo drejtori pas shqyrtimit të zgjidhjes urbane të prezantuar ka konstatuar se distanca e ndërtesës së planifikuar nga kufiri i parcelës fqinje është 1.5m dhe për këtë pala ka prezantuar Pëlqimin me LRP.Nr.2699/2020 dt.07.09.2020, të dhënë nga Milazim Krasniqi pronar i parcelës kadastrale 258-3, ZK.Matiçan poashtu për qasje deri te rruga publike nga pjesa jugore pala ka prezantuar Pëlqimin me LRP.Nr.2931/2020 dt.22.09.2020, të dhënë nga Haki Krasniqi pronar i parcelës kadastrale 251-0, ZK.Matiçan.

Drejtoria e Urbanizmit e Komunës së Prishtinës, pas shqyrtimit të kërkesës, konsultimit të dokumenteve të planifikimit për hapësirën ku gjendet lokacioni (PZHU-së), rregullativës ligjore në fuqi nga lëmi i planifikimit, ndërtimit dhe i procedurës së përgjithshme administrative, konkretisht nenin 18 të Ligjit për Ndërtim Nr. 04/L- 110 dt. 31.05.2012, nenin 21 të Ligjit për Planifikim Hapësinor Nr. 04/L- 174 dt. 31.07.2013, nenin 7 dhe 8 të UA të MMPH-së Nr.06/2017 dt.23.05.2017 për përcaktimin e procedurave për përgatitjen dhe shqyrtimin e kërkesave për kushte ndërtimore, leje ndërtimore dhe leje rrënimin për kategorinë e I-rë dhe II-të të ndërtimeve", projektit konceptual, Drejtoria e Urbanizmit ka konstatuar se kërkuuesit kanë prezantuar të gjithë dokumentacionin e nevojshëm, dhe se projekti

konceptual i prezantuar, është në harmoni me destinimin dhe kriteret tjera të PZHU-së për atë hapësirë, si dhe në harmoni me rrethinën, andaj konstatohet se janë plotësuar të gjitha kriteret e parapara ligjore për caktimin e këtyre kushteve ndërtimore. Nga sa u cek më lartë, u vendos si në dispozitiv të vendimit për caktimin e kushteve ndërtimore.

Shtojcë: Plani i situacionit -"zgjdhja urbane".


Udhëzimi juridik: Pala e pakënaqur me këtë vendim, me ankesë mund të drejtohet kësaj drejtorie brenda afatit prej 30 ditësh, duke llogaritur nga dita e marrjes në dorëzim të këtij Vendimi. Bazuar në vlerësimin nga kjo drejtori, ankesa do të shqyrtohet apo do të përcillet te organi epror-MEA-it.

Ky vendim u printua në 5 (pesë) kopje identike dhe i dërgohet: Kërkuetit, Qendrës për shërbim me qytetarë, kësaj drejtorie dhe në dosje të lëndës **05 Nr.350/02-150038/20 dt.25.08.2020.**


Kopja elektronike i dërgohet: Drejtorisë së Kadastrit dhe Drejtorisë së Planifikimit Strategjik dhe Zhvillimit të Qëndrueshëm.

**DREJTORIA E URBANIZMIT E KOMUNËS SË PRISHTINËS,
05 NR. 350/02-150038/20 DT. 16.10.2020**

Zyrtari,
Anita Osmani

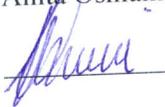


u.d. Udhëheqëse e Sektorit
Mimoza Berisha Prestreshi

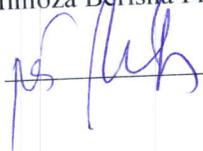

DREJTORI,
Arçan Olluri



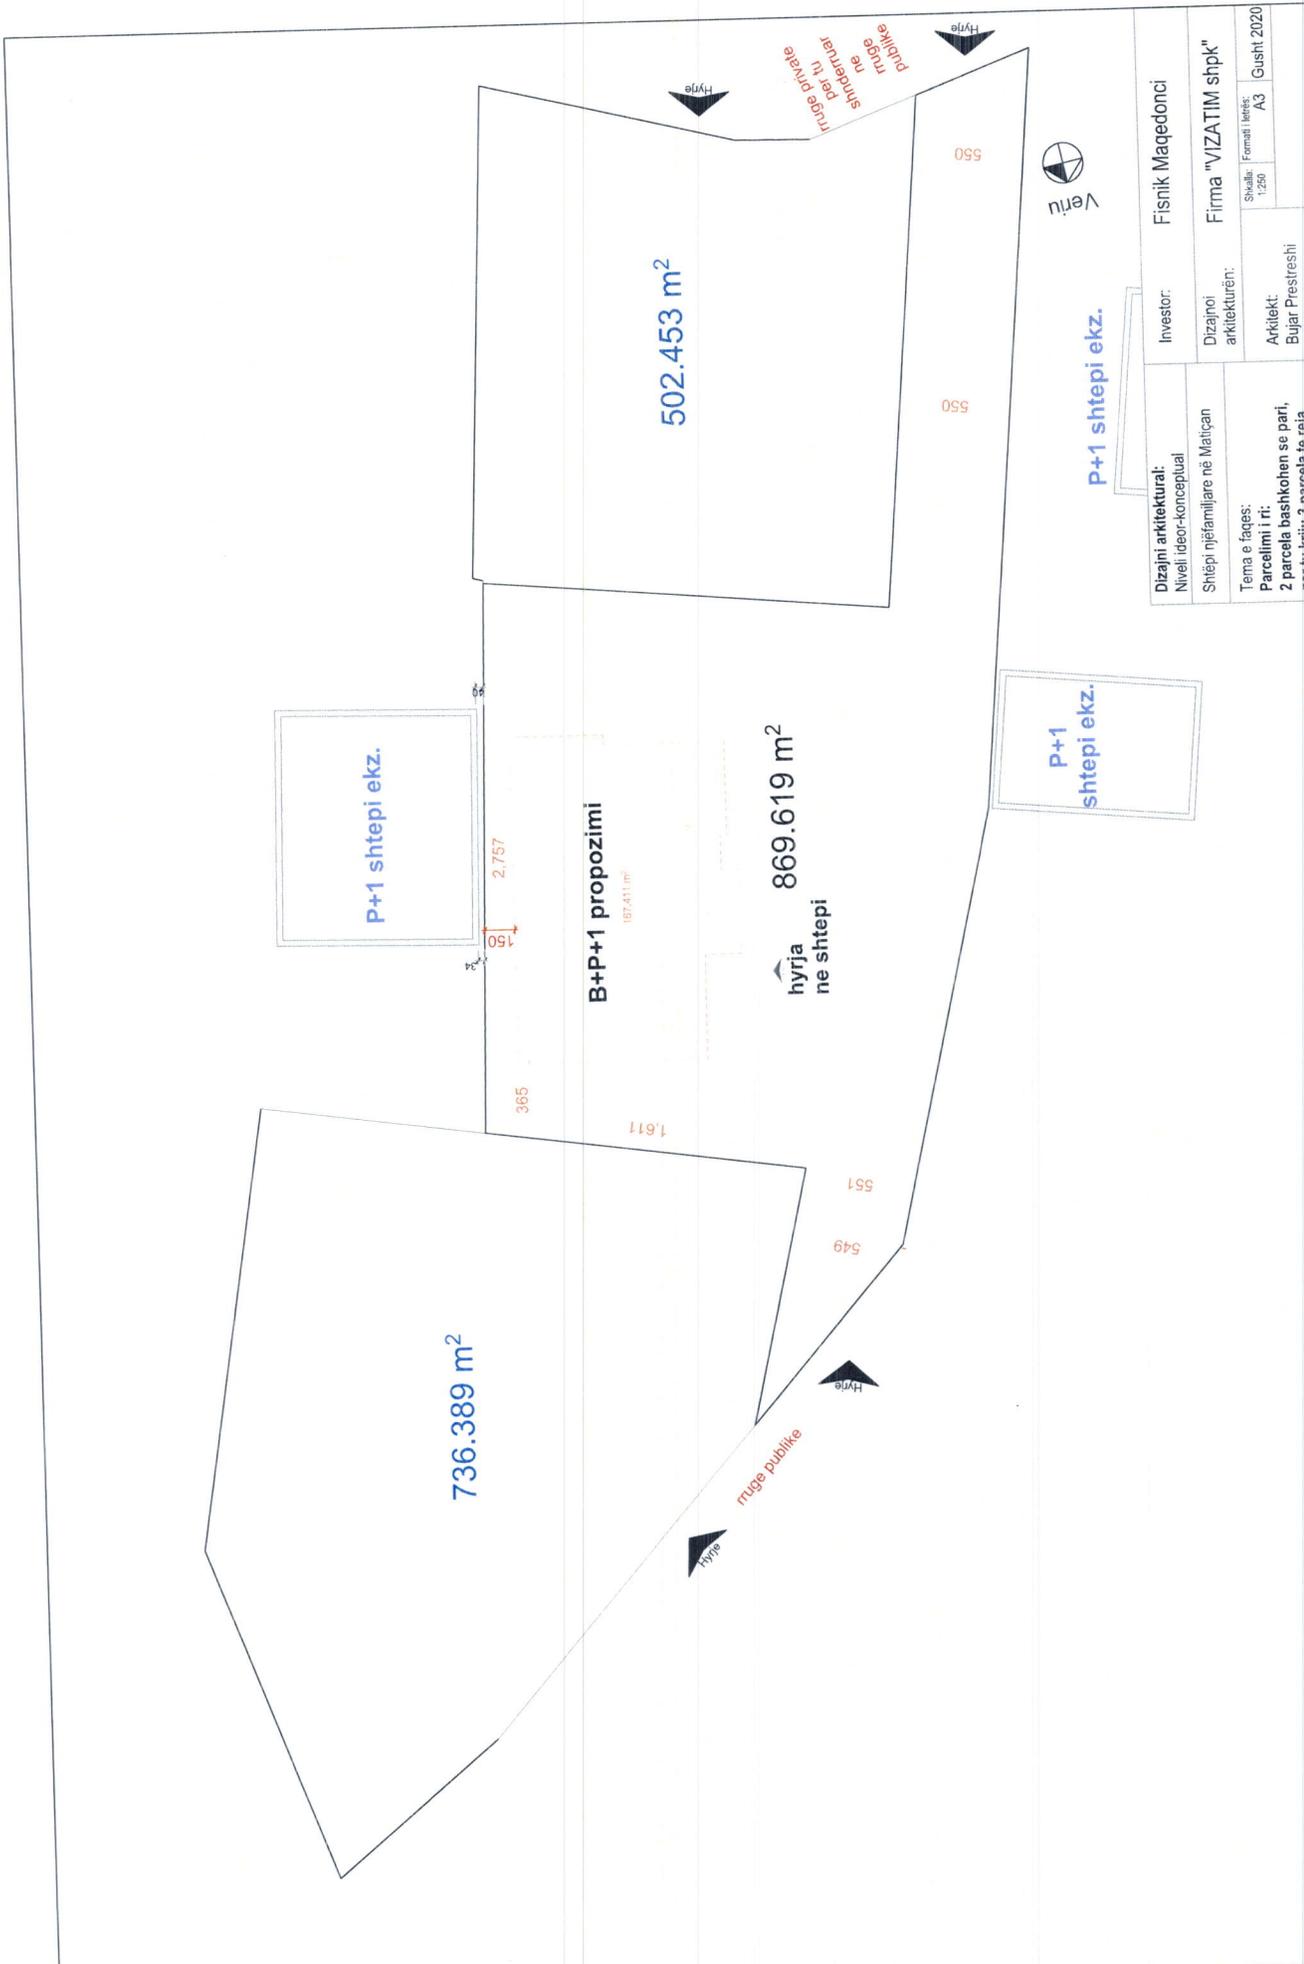

P+1 shtepi ekz.

Dizajni arkitekturor: Niveli: ideor-konceptual	Investor: Fisnik Maqedonci
Shëpi njëfamiljare në Matican	Dizajni arkitekturor: Firma "VIZATIM shpk"
Tema e faqes: 2 parcela bashkohen se pari, per tu kriju 3 parcela te reja	Arkitekt: Bujar Prestreshi
Parcelimi i ri:	Skalla: 1:250
	Formati i letrës: A3
	Gusht 2020

