


01-1188

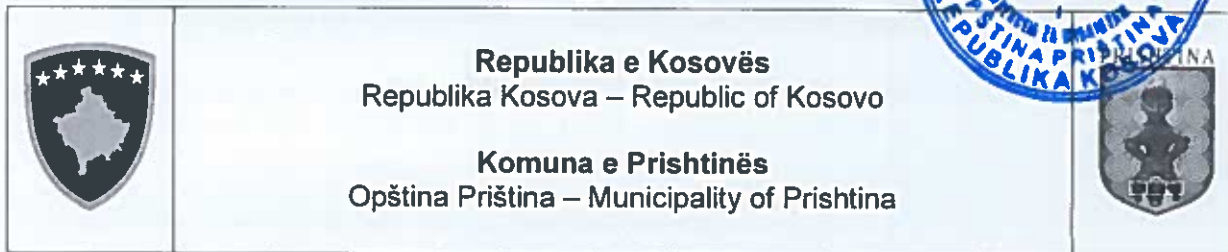

Në bazë të nenit 21, 22, 44 dhe 50 të Ligjit Nr. 05/L-031 për Procedurën e Përgjithshme Administrative, nenit 17, pika "d" të Ligjit Nr.03/L-040 për Vetëqeverisjen Lokale, dhe nenit 15 pika "d" e Statutit të Komunës së Prishtinës Nr.110-391 dt. 25.02.2010, dhe duke vendosur sipas kërkesës 05nr.350/03-150153/23 dt.20.07.2023, të kërkuarit: Subjektit juridik & Investitorit, "Prime Group Construction"sh.p.k. nga Prishtina, me certifikatë të biznesit ARBK 810046781, dhe përfaqësuar nga Ekrem Qarolli, Shemsi Sahiti, Teki Bujupi, Fadil Dervisholli, Muhamet Dushi, Besnik Murati të gjithë nga Prishtina, rr. "Tirana", Kompleksi Prime Residence në Prishtinë, për korrigjimin e pjesës grafike të vendimi të kushteve ndërtimore (Plani i situacioni - "zgjidha urbane" e kompleksit me ndërtesa të planifikuara dhe hapësirat përcjellëse - Kompleksit "Prime residence 04" me ndërtesa shumë banesore & afariste – Ndërtesa "1" me 2B+S+P+9 (Faza "1") dhe "2" me 2B+S+P+10 & "3" me 3B+S+P+10 (Faza "2"), në kuadër të Parcelave ndërtimore të Bllokut urban "B-1", Tërësia "B" të Planit Rregullues "Prishtina e Re – Zona Qendër" në Prishtinë, konkretisht parcelave kadastrale, nr.10332-1, 10332-2,1689-4 1689-5, 1689-6 & 1689-7 ZK Prishtinë, sipas projekt propozimit konceptual & Planit të situacionit – "zgjidhjes urbane), bashkëngjitur në aktin administrativ "Vendim caktimi i kushteve ndërtimore", 05 nr. 350/02-134079/21 dt. 07.06.2023, lëshuar nga kjo drejtori, Drejtoria e Urbanizmit e Komunës së Prishtinës, në procedurë të rregullt administrative, me datë 21.08.2023, merr këtë:

V E N D I M

PËR KORRIGJIMIN E PJESËS GRAFIKE, E BASHKANGJITUR NË AKTIN ADMINISTRATIV "VENDIM CAKTIMI I KUSHTEVE NDËRTIMORE", 05 NR. 350/02-134079/21 DT. 29.06.2023

- I. **Miratohet** kërkesa 05nr. 350/03-150153/23 dt. 20.07.2023, në emër të kërkuarit: Subjektit juridik & Investitorit "Prime Group Construction" sh.p.k. nga Prishtina, me certifikatë të biznesit ARBK 810046781, dhe përfaqësuar nga Ekrem Qarolli, Shemsi Sahiti, Teki Bujupi, Fadil Dervisholli, Muhamet Dushi, Besnik Murati të gjithë nga Prishtina, për korrigjimin e dokumentacionit ndërtimor/pjesës grafike e bashkëngjitur në aktin administrativ "Vendim caktimi i kushteve ndërtimore", 05nr.350/02-134079/21 dt. 29.06.2023, lëshuar nga kjo drejtori.
- II. **Korrigjohet** pjesa grafike (Plani i situacioni - "zgjidha urbane" e kompleksit me ndërtesa të planifikuara dhe hapësirat përcjellëse - Kompleksit "Prime residence 04" me ndërtesa shumë banesore & afariste – Ndërtesa "1" me 2B+S+P+9 (Faza "1") dhe "2" me 2B+S+P+10 & "3" me 3B+S+P+10 (Faza "2"), në kuadër të Parcelave ndërtimore të Bllokut urban "B-1", Tërësia "B" të Planit Rregullues "Prishtina e Re – Zona Qendër" në Prishtinë, konkretisht parcelave kadastrale, nr.10332-1, 10332-2,1689-4 1689-5, 1689-6 & 1689-7 ZK Prishtinë, sipas projekt propozimit konceptual & Planit të situacionit – "zgjidhjes urbane), e bashkëngjitur në aktin administrativ "Vendim caktimi i kushteve ndërtimore", 05 Nr. 350/02-134079/21 dt. 29.06.2023, lëshuar nga kjo drejtori, në emër të kërkuarëve: Pronarëve, Blerim Saqipi, Hasan Sopa, Shukri Krasniqi, Besim Gashi, "Prime Group Construction"sh.p.k. nga Prishtina dhe Investitorit "Prime Group Construction"sh.p.k. nga Prishtina, me certifikatë të biznesit ARBK 810046781, dhe përfaqësuar nga Ekrem Qarolli, Shemsi Sahiti, Teki Bujupi, Fadil Dervisholli, Muhamet Dushi, Besnik Murati të gjithë nga Prishtina, sipas kërkesës për kushte ndërtimore, 05nr.350/02 – 134079/21 dt.09.07.2021, për hartimin e dokumentacionit ndërtimor / projektin kryesor për ndërtimin e Kompleksit "Prime Residence 04" me ndërtesa shumë banesore & afariste – Ndërtesa "1" me 2B+S+P+9 (Faza "1") dhe "2" me 2B+S+P+10 & "3" me 3B+S+P+10 (Faza "2"), në kuadër të Parcelave ndërtimore të Bllokut urban "B-1", Tërësia "B" të Planit Rregullues "Prishtina e Re – Zona Qendër" në Prishtinë, konkretisht parcelave kadastrale, nr.10332-1, 10332-2, 1689-4, 1689-5, 1689-6 & 1689-7 ZK Prishtinë, sipas projekt propozimit konceptual &

III. Ky vendim është pjesë e aktit administrativ "Vendim caktimi i kushteve ndërtimore", 05nr.350/02-134079/21 dt.29.06.2023, dhe i njëjti do të prodhojë efekt juridik nga dita e miratimit të tij.

Arsyetim

Kërkuesi: Subjekti juridik & Investitori "Prime Group Construction" sh.p.k. nga Prishtina, me certifikatë të biznesit ARBK 810046781, dhe përfaqësuar nga Ekrem Qarolli, Shemsi Sahiti, Teki Bujupi, Fadil Dervisholli, Muhamet Dushi, Besnik Murati të gjithë nga Prishtina, me kërkesën 05 nr. 350/03-150153/23 dt. 20.07.2023, ka kërkuar nga Drejtoria e Urbanizmit e Komunës së Prishtinës, korrigjimin e gabimit të lëshuar në pjesën grafike (*Plani i situacioni - "zgjidha urbane" e kompleksit me ndërtesa të planifikuara dhe hapësirat përcjellëse - Kompleksit "Prime residence 04" me ndërtesa shumë banesore & afariste - Ndërtesa "1" me 2B+S+P+9 (Faza "1") dhe "2" me 2B+S+P+10 & "3" me 3B+S+P+10 (Faza "2"), në kuadër të Parcelave ndërtimore të Bllokut urban "B-1", Tërësia "B" të Planit Rregullues "Prishtina e Re - Zona Qendër" në Prishtinë, konkretisht parcelave kadastrale, nr.10332-1, 10332-2,1689-4 1689-5, 1689-6 & 1689-7 ZK Prishtinë, sipas projekt propozimit konceptual & Planit të situacionit - "zgjidhjes urbane), bashkëngjitur në aktin administrativ "Vendim caktimi i kushteve ndërtimore", 05 Nr. 350/02-134079/21 dt. 29.06.2023, lëshuar nga kjo drejtori, në emër të kërkuesve: Pronarëve, Blerim Saqipi, Hasan Sopa, Shukri Krasniqi, Besim Gashi, "Prime Group Construction"sh.p.k. nga Prishtina dhe Investitorit "Prime Group Construction"sh.p.k. nga Prishtina, me certifikatë të biznesit ARBK 810046781, dhe përfaqësuar nga Ekrem Qarolli, Shemsi Sahiti, Teki Bujupi, Fadil Dervisholli, Muhamet Dushi, Besnik Murati të gjithë nga Prishtina, sipas kërkesës për kushte ndërtimore, 05nr.350/02 - 134079/21 dt.09.07.2021, për hartimin e dokumentacionit ndërtimor / projektin kryesor për ndërtimin e Kompleksit "Prime Residence 04" me ndërtesa shumë banesore & afariste - **Ndërtesa "1"** me 2B+S+P+9 (Faza "1") dhe "2" me 2B+S+P+10 & "3" me 3B+S+P+10 (Faza "2"), në lokacionin e përkthyer si në paragrafin II. të këtij dispozitivi.*

Bashkëngjitur me kërkesën 05 nr. 350/03-150153/23 dt. 20.07.2023, aplikuesit kanë prezantuar:

- *Kopja e aktit administrativ "Vendim caktimi i kushteve ndërtimore", 05nr.350/02-134079/21 dt.29.06.2023, lëshuar nga kjo drejtori;*
- *Pjesa grafike "Situacioni, i korrigjuar.*

Drejtoria e Urbanizmit, pas shqyrtimit të kërkesës 05nr.350/03-150153/23 dt.20.07.2023, dokumentacionit të bashkëngjitur, konsultimit të dosjes së lëndës/kërkesës për kushte ndërtimore 05nr.350/02 - 134079/21 dt.09.07.2021, dhe të rregullativës ligjore në fuqi nga aspekti i procedurës së përgjithshme administrative dhe asaj të ndërtimit, konstatoi si në vijim:

Bazuar në kërkesën për kushte ndërtimore 05nr.350/02 - 134079/21 dt.09.07.2021, në projekt propozimin me planin e situacionit - "zgjidhja urbane" të prezantuar dhe në dokumentacionin tjetër të nevojshëm për aplikim, Drejtoria e Urbanizmit e Komunës së Prishtinës, me aktin administrativ "Vendim caktimi i kushteve ndërtimore", 05 Nr. 350/02-134079/21 dt. 29.06.2023, ka miratuar kërkesën dhe u ka caktuar kushtet ndërtimore kërkuesve: Pronarëve, Blerim Saqipi, Hasan Sopa, Shukri Krasniqi, Besim Gashi, "Prime Group Construction"sh.p.k. nga Prishtina dhe Investitorit "Prime Group Construction"sh.p.k. nga Prishtina, me certifikatë të biznesit ARBK 810046781, dhe përfaqësuar nga Ekrem Qarolli, Shemsi Sahiti, Teki Bujupi, Fadil Dervisholli, Muhamet Dushi, Besnik Murati të gjithë nga Prishtina, për hartimin e dokumentacionit ndërtimor / projektin kryesor për ndërtimin e Kompleksit "Prime Residence 04" me ndërtesa shumë banesore & afariste - **Ndërtesa "1"** me 2B+S+P+9 (Faza "1") dhe "2" me 2B+S+P+10 & "3" me 3B+S+P+10 (Faza "2"), në kuadër të Parcelave ndërtimore të Bllokut urban "B-1", Tërësia "B" të Planit Rregullues "Prishtina e Re - Zona Qendër" në Prishtinë, konkretisht parcelave kadastrale, nr.10332-1, 10332-2, 1689-4, 1689-5, 1689-6 & 1689-7 ZK Prishtinë.

Aplikuesit, pas pranimit të aktit administrativ të referuar, ka vërejtur, se në pjesën grafike

(Plani i situacioni - "zgjidha urbane" e kompleksit me ndërtesa të planifikuara dhe hapësirat përcjellëse - Kompleksit "Prime residence 04" me ndërtesa shumë banesore & afariste – Ndërtesa "1" me 2B+S+P+9 (Faza "1") dhe "2" me 2B+S+P+10 & "3" me 3B+S+P+10 (Faza "2"), në kuadër të Parcelave ndërtimore të Bllokut urban "B-1", Tërësia "B" të Planit Rregullues "Prishtina e Re – Zona Qendër" në Prishtinë, konkretisht parcelave kadastrale, nr.10332-1, 10332-2,1689-4 1689-5, 1689-6 & 1689-7 ZK Prishtinë, sipas projekt propozimit konceptual & Planit të situacionit – "zgjidhjes urbane), bashkëngjitur në aktin administrativ të referuar, në pjesën tabelare është shënuar edhe sipërfaqja e pjesës së parcelës kadastrale nr. 1609-2 ZK Prishtinë (me S=37m²) e cila pjesë nuk është trajtuar me këto kushte ndërtimore. Andaj, me kërkesën në trajtim, kanë kërkuar korrigjimin e këtij gabimi teknik të reflektuar në pjesën tabelare të pjesës grafike.

Andaj, duke u bazuar në konstatimet e lartshënuara, si dhe duke vepruar konform nenit 50 të Ligjit Nr. 05/L-03 për Procedurën e Përgjithshme Administrative, pas rishikimit të aktit të referuar dhe pjesës grafike të bashkëngjitur, për të cilin është kërkuar korrigjimi, kjo drejtori vendosi që përmes këtij vendimi të miratojë kërkesën në fjalë, dhe të korrigjojë pjesën grafike, sipas përshkrimit në pikën II të dispozitivit të këtij vendimi.

Bazuar në dispozitat ligjore të përmendura, ky organ vendosi si në dispozitiv të këtij vendimi.

Shtojcë: Plani i situacioni-"zgjidha urbane" e kompleksit me ndërtesa të planifikuara dhe hapësirat përcjellëse - Kompleksit "Prime residence 04" me ndërtesa shumë banesore & afariste – Ndërtesa "1" me 2B+S+P+9 (Faza "1") dhe "2" me 2B+S+P+10 & "3" me 3B+S+P+10 (Faza "2"), në kuadër të Parcelave ndërtimore të Bllokut urban "B-1", Tërësia "B" të Planit Rregullues "Prishtina e Re – Zona Qendër" në Prishtinë, konkretisht parcelave kadastrale, nr.10332-1, 10332-2,1689-4 1689-5, 1689-6 & 1689-7 ZK Prishtinë, sipas projekt propozimit konceptual & Planit të situacionit – "zgjidhjes urbane), i korrigjuar.

Udhëzim juridik: Pala e pakënaqur me këtë vendim, me ankesë mund ti drejtohet kësaj drejtorie brenda afatit prej 30 ditësh, duke llogaritur nga dita e marrjes në dorëzim të këtij vendimi. Bazuar në vlerësimin nga kjo drejtori, ankesa do të shqyrtohet apo do të përcillet te organi epror–MMPHI-ja.

Ky vendim u printua në 5 (pesë) kopje identike dhe i dërgohet: Aplikuesit/Investitorit, në dosje të lëndës 05nr.350/03-150153/23 dt.20.07.2023 dhe 05nr.350/02-134079/21 dt.09.07.2021, kësaj drejtorie dhe Qendrës për shërbim me qytetarë.

Kopja elektronike i dërgohet: Drejtorisë për Pronën, Drejtorisë për Kadastër, Drejtorisë për Investime Kapitale dhe Menaxhim të Kontratave, dhe Drejtorisë për Planifikim Strategjik.


**DREJTORIA E URBANIZMIT E KOMUNËS SË PRISHTINËS,
05NR.350/02-134079/21 DT. 21.08.2023**

Zyrtari,
Ergyn Hajredini




Udhëheqëse e rektorit,
Nazife Kashtiri



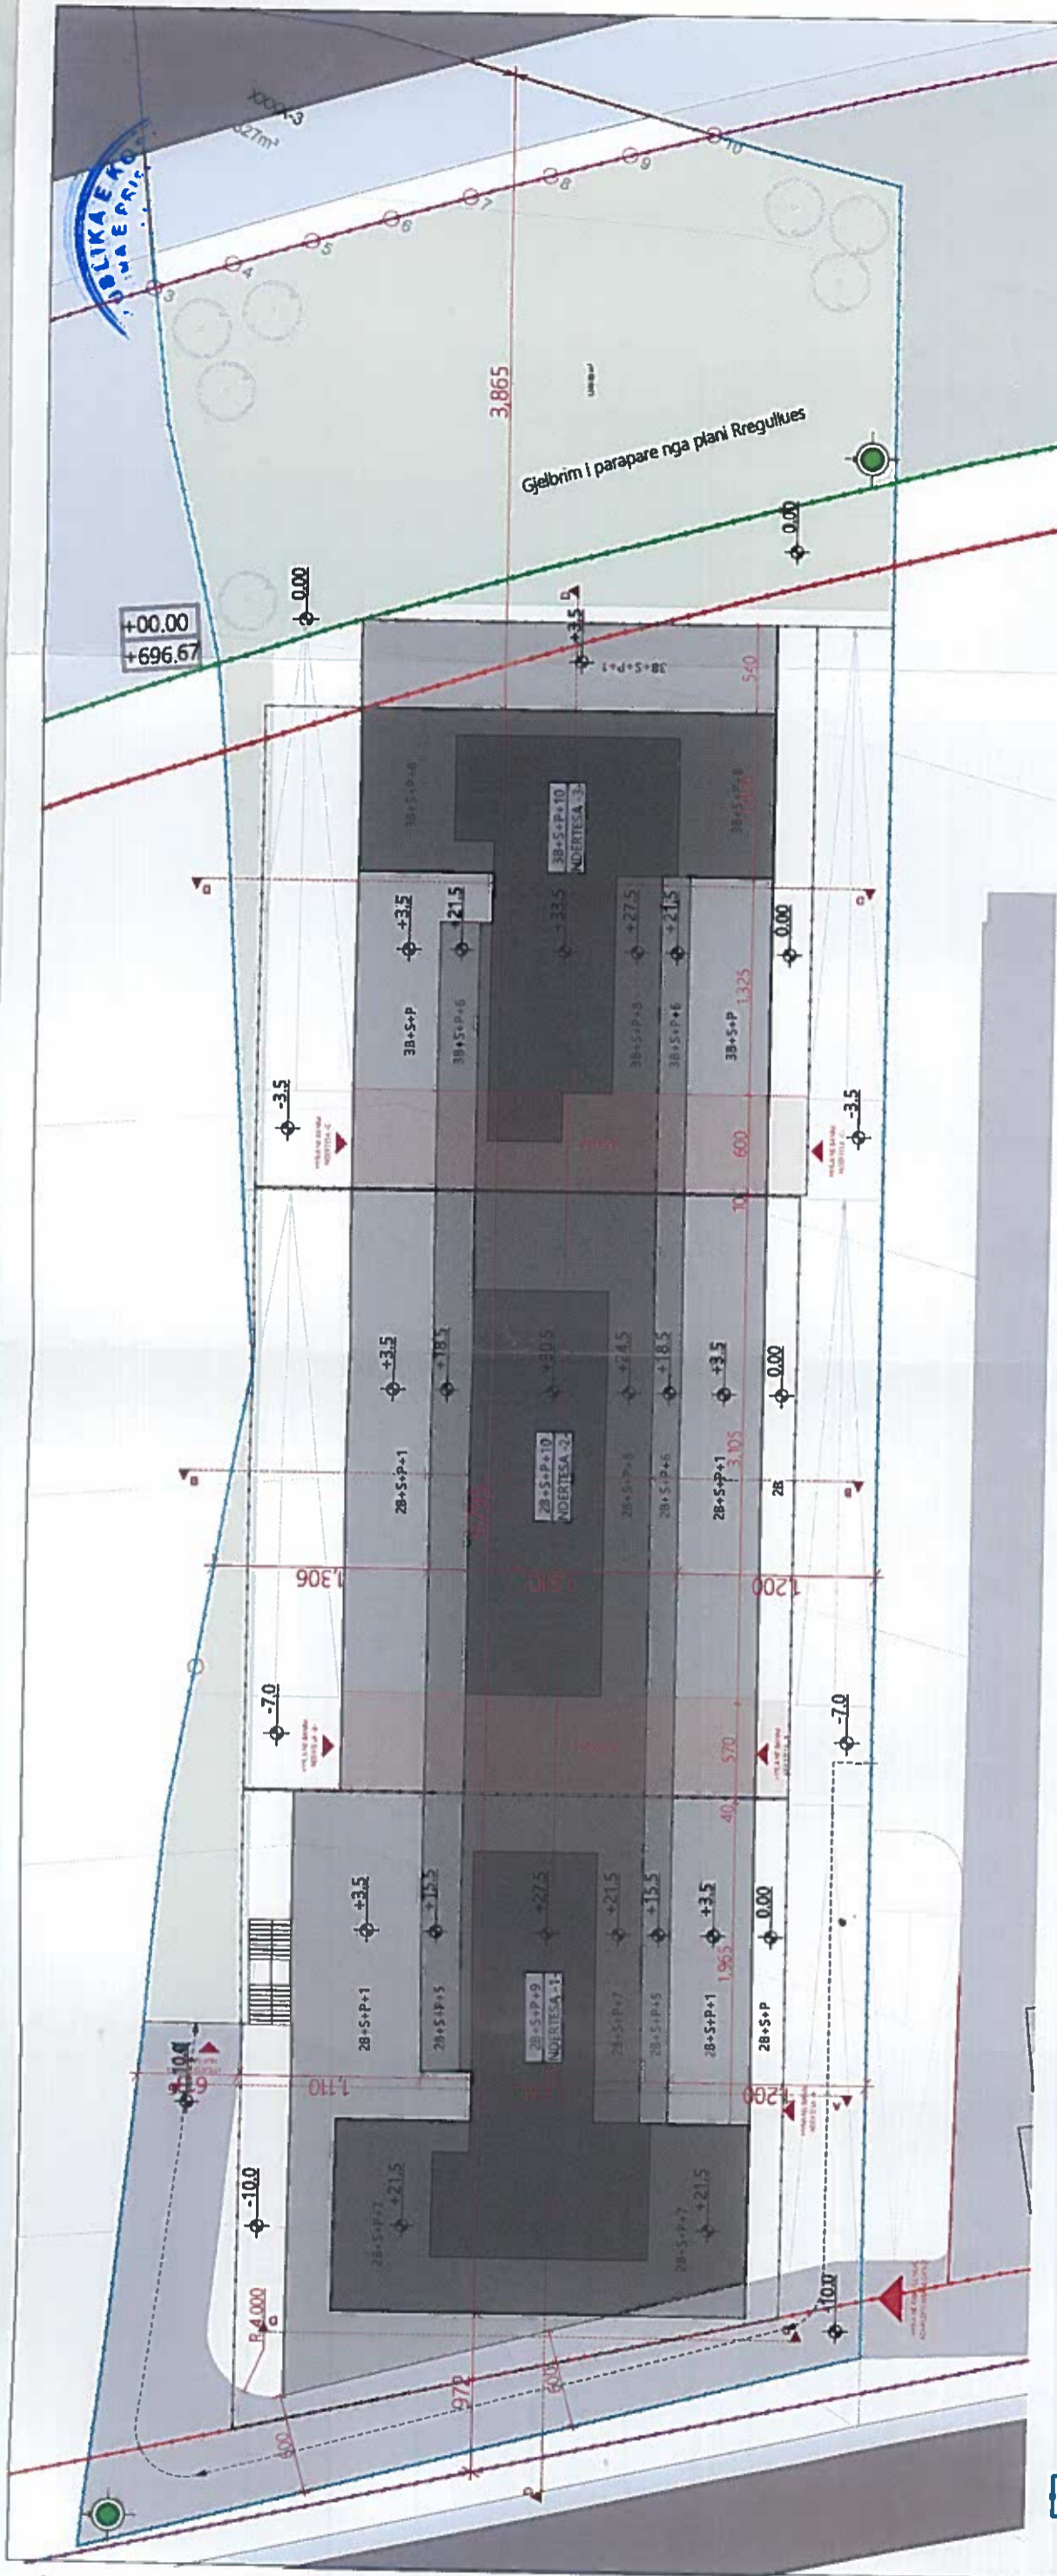

- Kufiri i Parcele
- Vija Rregulluese
- Vija Ndertimore
- Vija Ndertimore Afarizem
- Konturat e Bodrumit
- Ndertesa

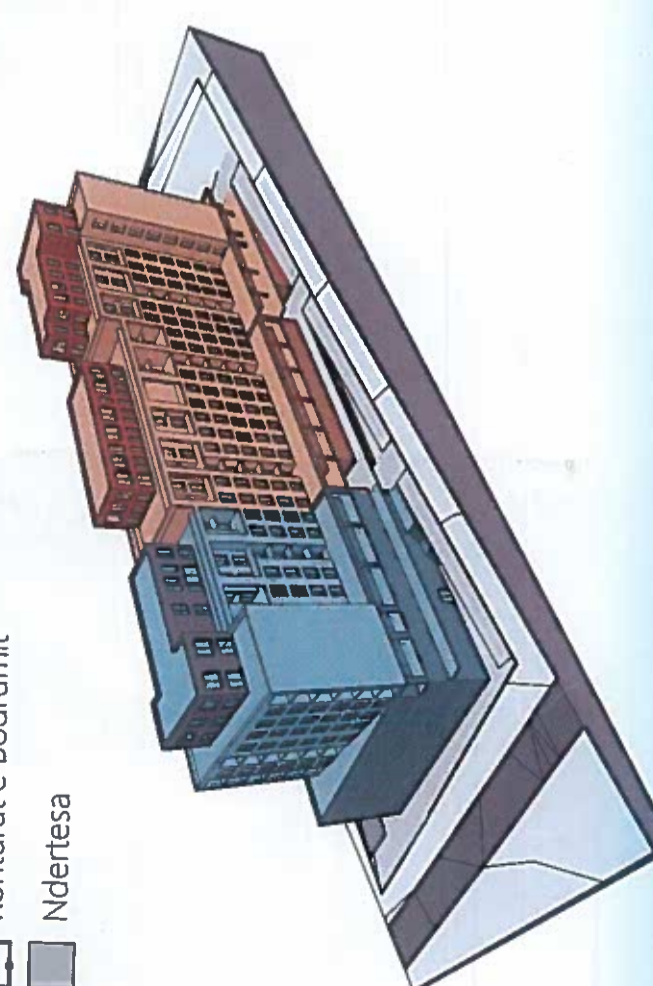

Prime Group Faza 1		
Ndertesa -1-	Jo koef	Po koef
Bodrumi-2	1158.65	1158.65
Bodrumi-1	1158.65	1158.65
Suterani	462.685	462.685
Perdhesa	980	980
Kati 1	902.8	902.8
Kati 2	592.32	592.32
Kati 3	592.32	592.32
Kati 4	592.32	592.32
Kati 5	592.32	592.32
Kati 6	554.78	554.78
Kati 7	515.99	515.99
Kati 8	299.41	299.41
Kati 9	215.04	215.04
	2779.985	6300.0
	9079.97	9079.97

Prime Group Faza 2					
Ndertesa -2-		Ndertesa -3-		Siperfaqja Nivel	
Jo koef	Po koef	Jo koef	Po koef	Jo koef	Po koef
Bodrumi-2	207.9			207.9	
Bodrumi-1	1217.7	Bodrumi-3	1195.32		2413.02
Suterani	389.34	Bodrumi-2	1195.32		2413.02
Perdhesa	702.97	Bodrumi-1	1095.32		1874
Kati 1	631.91	Suterani	391.68		1486.33
Kati 2	706.63	Kati 1	658.08		1289.99
Kati 3	551.84	Kati 2	673.91		1380.54
Kati 4	551.84	Kati 3	536.76		1088.6
Kati 5	551.84	Kati 4	536.76		1088.6
Kati 6	551.84	Kati 5	536.76		1088.6
Kati 7	500.73	Kati 6	536.76		1037.49
Kati 8	405.9	Kati 7	505.68		911.58
Kati 9	309	Kati 8	463.33		772.33
Kati 10	204.18	Kati 9	347.72		551.9
	3032.64	Kati 10	217.78		217.78
	9090.66		5941.98		18910.28

Prime Group					
Faza 1			Faza 2		
Parcela	Koef.	Totali	Parcela	Koef.	Totali
2100	3	6300	4000	3	12000
2100	0.6	1260	3674	0.6	2204.4
2100	0.4	840	3674	0.4	1469.6
2100	0.3	630	3674	0.3	1102.2
Siperfaqja Totale e Parceleve		2100	Siperfaqja Totale e Parceleve		4000
Siperfaqja Totale Mbrodura Vjete Rregulluese		2100	Siperfaqja Totale Mbrodura Vjete Rregulluese		3674
Siperfaqje qe Lejohet per ndertim		3	Siperfaqje qe Lejohet per ndertim		3
Siperfaqje e Lejuar nen Toka (Etazhe)		0.6	Siperfaqje e Lejuar nen Toka (Etazhe)		0.6
Siperfaqje e Lejuar ne Baze		0.4	Siperfaqje e Lejuar ne Baze		0.4
Siperfaqje e Lejuar ne Kate		0.3	Siperfaqje e Lejuar ne Kate		0.3

HORIZONS
group

Projekti
BANIM KOLEKTIV 3B+S+P+10
FAZA E PROJEKTIT
PROJEKTI IDEOR
INVESTITOR
KONSULENT
PROJEKTUES
2D & 3DCAD
LOKACIONI
PIESA E PROJEKTIT

ARKITEKTURA
PRIME GROUP
CONSTRUCTION
BESNIK MURATI
MERGIM LAJQI
SELIM SELIMI
JETNOR BEQIRAJ
PRISHTINA E RE
(ZONA QENDER)

Date: 03/01/2023
Perpjese: 1:400
Vite: 10
*P.R. N.E. V.P.