



Republika e Kosovës
Republika Kosova – Republic of Kosovo



Komuna e Prishtinës
Opština Priština – Municipality of Prishtina

01-1976

Në bazë të nenit 21 të Ligjit Nr. 04/L-174 për Planifikimin Hapësinor, nenit 18 të Ligjit Nr. 04/L-110 për Ndërtim, nenit 21, 22, 44, 50 dhe 84 të Ligjit Nr. 05/L-03 për Procedurën e Përgjithshme Administrative, nenit 17, pika “d” të Ligjit Nr.03/L-040 për Vetëqeverisjen Lokale, nenit 15 pika “d” e Statutit të Komunës së Prishtinës Nr.110-391 dt. 25.02.2010, Udhëzimit Administrativ të MMPH-së Nr. 06/2017 dt. 23.05.2017, për caktimin e procedurave për përgatitjen dhe shqyrtimin e kërkesave për kushte ndërtimore, leje ndërtimore dhe leje rrënimi për kategorinë e I-rë dhe të II-të të ndërtimeve, Drejtoria e Urbanizmit e Komunës së Prishtinës, duke vendosur sipas kërkesës me 05 Nr. 350/03-229944/23 dt.07.12.2023, në emër të pronarëve: **Artan Zeneli, Valmir Abazi dhe Ferki Abazi nga Prishtina me investitorë “BS Group” SH.P.K. Prishtinë**, për miratimin e plotësimit dhe ndryshimit të Vendimit 05 Nr.350/02-10855/21 dt.20.10.2022 për miratimin e plotësimit dhe ndryshimit të Vendimit të kushteve ndërtimore 05 Nr.350/02-10855/21 dt.20.08.2021, për caktimin e kushteve ndërtimore për hartimin e dokumentacionit ndërtimor / projektin ideor, për ndërtimin e kompleksit të shtëpive individuale të banimit në “Lagja e Gjelbër”, në lagjen Çagllavica, Drejtoria e Urbanizmit e Komunës së Prishtinës, në procedurë të rregullt administrative me dt.26.02.2024, merr këtë:

V E N D I M

PËR MIRATIMIN E PLOTËSIMIT DHE NDRYSHIMIT TË VENDIMIT 05 Nr.350/02-10855/21 dt.20.10.2022 PËR MIRATIMIN E PLOTËSIMIT DHE NDRYSHIMIT TË KUSHTEVE NDËRTIMORE 05 NR. 350/02-10855/21 DT. 20.08.2021

- I. Miratohet kërkesa për plotësimin dhe ndryshimin e Vendimit 05 Nr.350/02-10855/21 dt.20.10.2022 për miratimin e plotësimit dhe ndryshimit të Vendimit të kushteve ndërtimore 05 Nr.350/02-10855/21 dt.20.08.2021, lëshuar nga Drejtoria e Urbanizmit, në emër të pronarëve: **Ferki dhe Valmir Abazi nga Prishtina/Vushtrria me investitor: “BS Group” Sh.P.K. Prishtinë**, me certifikatë të regjistrimit të biznesit nr.810118514, sipas kërkesës 05 Nr. 350/03-229944/23 dt.07.12.2023, për hartimin e dokumentacionit ndërtimor/projektin ideor për ndërtimin e kompleksit të shtëpive individuale të banimit të emëruar “Lagja e Gjelbër”, të planifikuar në dy faza ndërtimore “Faza 1” dhe “Faza 2”, në kuadër të Planit Zhvillimor Komunal, në Prishtinë, konkretisht në kuadër të parcelave kadastrale nr.1285-4, 1285-5, 1285-8, 1285-9, 1285-10, 1285-13, 1285-14, 1285-17, 1285-18, 1285-19, 1285-20, 1285-23, 1285-24, 1285-25, 1285-27, 1285-28, 1285-29, 1285-12, 1285-11, 1285-3, 1285-2, 1285-26, 1285-22, 1285-21, 1285-16, 1285-15, 1287-2, 1287-8, 1287-7, 1287-6, 1287-5, 1287-3, ZK.Çagllavicë.
- II. Ndryshimi dhe plotësimi i Vendimeve nga pika I e këtij akti, ka të bëjë me ndryshimin/riparcelimin e parcelave ndërtimore të miratuara me anë të kushteve ndërtimore të lartcekura, shtimin e parcelave të reja në zgjidhje urbane si dhe shtimin e një poseduesi të ri, sipas specifikimeve në vijim dhe bëhet në tërë përmbytjen e Vendimit 05 Nr.350/02-10855/21 dt.20.10.2022 dhe Vendimit 05 NR. 350/02-10855/21 DT. 20.08.202:

 - Ndryshohet ri parcelimi i miratuar me anë të Vendimit të lartcekur për parcelat kadastrale nr.973-1, 973-3, 918.4, 1285-26 dhe 1285-27, ZK.Çagllavicë, dhe nga 6 parcela të reja ndërtimore për ndërtimin e 6 shtëpive individuale banimore ndryshohet në: **krijimin e 8 parcelave të reja ndërtimore për ndërtimin e tetë(8) shtëpive banimore, të cilat kanë 2 balle të ngjitura;**
 - Shtohen në trajtim parcelat kadastrale nr.1976-2, 1976-3 dhe 1976-4, ZK.Çagllavicë, në pronësi të Artan Zenelit, të propozuara për krijimin e tri parcelave ndërtimore për ndërtimin e tri



shtëpive individuale banimore, në kuadër të zgjidhjes urbane gjegjësisht kompleksit me ndërtesat individuale banimore;

- Ndryshohet numri total i shtëpive të banimit nga 37 shtëpi banimi dhe gjithsejtë 37 parcela ndërtimore bëhet 42 shtëpi banimi dhe gjithsejtë 42 parcela ndërtimore;
- Shtohet si posedues i kushteve ndërtimore sipas këtij Vendimi Artan Zeneli si pronar i parcelave kadastrale të shtuara në zgjidhje urbane nr.1976-2, 1976-3 dhe 1976-4, ZK. Çagllavicë dhe si rrjedhojë Vendimi plotësohet nga "pronarëve: Ferki dhe Valmir Abazi nga Prishtina/Vushtrria me investitor: "BS Group" Sh.P.K. Prishtinë" në Artan Zeneli, Valmir Abazi dhe Ferki Abazi nga Prishtina me investitorë "BS Group" SH.P.K. Prishtinë
- Si rrjedhojë e shtimit të parcelave të reja kadastrale në trajtim parcelat kadastrale plotësohen nga "nr.1285-4, 1285-5, 1285-8, 1285-9, 1285-10, 1285-13, 1285-14, 1285-17, 1285-18, 1285-19, 1285-20, 1285-23, 1285-24, 1285-25, 1285-27, 1285-28, 1285-29, 1285-12, 1285-11, 1285-3, 1285-2, 1285-26, 1285-22, 1285-21, 1285-16, 1285-15, 1287-2, 1287-8, 1287-7, 1287-6, 1287-5, 1287-3, ZK.Çagllavicë" bëhen "nr.1285-4, 1285-5, 1285-8, 1285-9, 1285-10, 1285-13, 1285-14, 1285-17, 1285-18, 1285-19, 1285-20, 1285-23, 1285-24, 1285-25, 1285-27, 1285-28, 1285-29, 1285-12, 1285-11, 1285-3, 1285-2, 1285-26, 1285-22, 1285-21, 1285-16, 1285-15, 1287-2, 1287-8, 1287-7, 1287-6, 1287-5, 1287-3 dhe nr.1976-2, 1976-3 dhe 1976-4, ZK.Çagllavicë"

III. Me këtë Vendim Ndryshohet dhe Plotësohet Vendimi 05 Nr.350/02-10855/21 dt.20.10.2022 për miratimin e plotësimit dhe ndryshimit të kushteve ndërtimore 05 NR. 350/02-10855/21 DT. 20.08.2021, dhe i njëjti prodhon efekte juridike nga dita e lëshimit të këtij Vendimi.

A r s y e t i m

Kërkuesit: Artan Zeneli, Valmir Abazi dhe Ferki Abazi nga Prishtina me investitorë "BS Group" SH.P.K. Prishtinë, me kërkesën 05 Nr. 350/03-229944/23 dt.07.12.2023, i janë drejtuar Drejtorisë së Urbanizmit, të Komunës së Prishtinës, për miratimin e plotësimit dhe ndryshimit të Vendimit 05 Nr.350/02-10855/21 dt.20.10.2022 për miratimin e plotësimit dhe ndryshimit të Vendimit të kushteve ndërtimore 05 Nr.350/02-10855/21 dt.20.08.2021, për caktimin e kushteve ndërtimore për hartimin e dokumentacionit ndërtimor / projektin kryesor, për ndërtimin e kompleksit të shtëpive individuale të banimit të emëruar "Lagja e Gjellbër", në lokacionin e përshkruar si në pikën I të këtij Vendimi.

Bashkangjitur me kërkesë, kërkuesi ka prezantuar: Certifikatat dhe kopjet e planit për parcelat kadastrale nr.973-1, 973-3, 918.4, 1285-26 dhe 1285-27, nr.1976-2, 1976-3 dhe 1976-4, ZK.Çagllavicë; Pëlqimin për ndërtim të ulët në parcelën e hipotekuar nr.1976-2, 1976-3 dhe 1976-4, ZK.Çagllavicë lëshuar nga Procredit Bank me nr.OUT-12-05 dt.05.12.2023;Kontratën për ndërtim të përbashkët, me LRP.Nr.10550/2023 te noteri Sefadin Blakaj, M.A. ndërmjet Artan Zeneli si pronar të tokës dhe BS Group, Sh.p.k si investitor; Kontratën për ndërtim të përbashkët, me LRP.Nr.806/2023 te noteri Sefadin Blakaj, M.A. ndërmjet Ferki Abazi dhe Valmir Abazi si pronar toke dhe investitorit BS Group, Sh.p.k.Vendimin Vendimit 05 Nr.350/02-10855/21 dt.20.10.2022 për miratimin e plotësimit dhe ndryshimit të Vendimit të kushteve ndërtimore 05 Nr.350/02-10855/21 dt.20.08.2021; Projekt propozimin e punuar nga "P&I" Group Architecture Studio";

Drejtoria e Urbanizmit, pas shqyrtimit të dokumentacionit të prezantuar, ka konstatuar se kjo drejtori bazuar në kërkesën 05 Nr.350/02-10855/21 dt.19.01.2021, të pronarëve: Ferki dhe Valmir Abazi nga Prishtina/Vushtrria me investitor:"Bau Invest" Sh.P.K. dhe "BS Group" Sh.P.K. Prishtinë, me anë të Vendimit 05 NR. 350/02-10855/21 DT. 20.08.2021, ka caktuar Kushtet Ndërtimore për hartimin e dokumentacionit ndërtimor/projektit ideor për ndërtimin e kompleksit të shtëpive individuale të banimit të emëruar "Lagja e Gjellbër", në kuadër të Planit Zhvillimor Komunal.

Më pas palët me anë të kërkesës 05-351/02-263296/21 dt.03.12.2021, i janë drejtuar kësaj drejtorie për lëshimin e lejes ndërtimore. Në procedurë të shqyrtimit të kësaj kërkesë kjo drejtori ka konstatuar se parcelat ndërtimore të krijuara me ri parcelim si:1922-11, 12, 17 dhe 18 si dhe nr.1918-

2, 3,5 dhe 6, kanë sipërfaqe më të vogël se 300m² për shtëpi të veçanta dhe se ri parcelimi nuk është bërë sipas manualit të miratuar me Vendimin e Kushteve Ndërtimore 05 NR. 350/02-10855/21 DT. 20.08.2021. Poashtu Zgjidhja Urbane e miratuar nuk është në harmoni me manualin gjeodezik andaj me anë të shkresës zyrtare Plotësim Dokumentacioni "05-351/02-263296/21 dt.03.10.2022" ndër të tjera ka kërkuar nga Plotësimin Ndryshimin e Zgjidhjes Urbane dhe Manualit Gjodezik.

Bazuar në udhëzimet e kësaj drejtorie palët në procedurë me anë të kërkesës 05 Nr. 351/05-216559/22 dt.10.10.2022 për Plotësim dhe Ndryshim të Kushteve Ndërtimore, përveç harmonizimit të zgjidhjes urbane dhe Manualit Gjodezik kanë kërkuar dhe ndarjen e kompleksit në dy faza zhvillimi, faza e parë e propozuar me 27 shtëpi banimi ndërsa faza e II-të me 10 shtëpi banimi, dhe po ashtu largimin e investitorit: "Bau Invest" Sh.P.K. Prishtinë. Kjo drejtori duke konstatuar se ndryshimet e kërkuara si largimi i investitorit, plotësimi i zgjidhjes urbane si dhe ndarja e zhvillimit të kompleksit në dy faza, nuk i cenon kriteret e planit por përkundrazi avancojnë zgjidhjen urbane dhe është në harmoni me normat e planifikimit dhe projektimit me anë të Vendimit 05 NR. 350/02-10855/21 DT. 20.10.2022, ka miratuar kërkesën për plotësim ndryshim të kushteve ndërtimore, ndërsa me anë të Vendimit 05 Nr. 351/02-263296/21 dt. 27.01.2023 ka lëshuar lejen ndërtimore në emër të pronarëve Ferki dhe Valmir Abazi nga Prishtina/Vushtrria, me investitor: "BS Group" sh.p.k., me seli në Prishtinë, me nr. unik identifikues të biznesit 810118514, dhe "A&O Construction" sh.p.k., me seli në Prishtinë, me nr. unik identifikues të biznesit 811572230, për ndërtimin e Fazës I, gjegjësisht kompleksit me 27 shtëpi individuale banimore /shtëpive familjare të emëtuara "Living Residence", konkretisht "Modeli A" me 5 njësi banimi, "Modeli B" me 11 njësi banimi, "Modeli B1" me 7 njësi banimi dhe "Modeli C" me 4 njësi banimi me etazhitet P+1, në kuadër të Planit Zhvillimor Komunal, në kuadër të parcelave kadastrale nr. 1972-6, 1972-7, 1972-8, 1972-5, 1972-4, 1972-2, 1972-3, 1972-1, 1922-9, 1922-8, 1922-7, 1922-6, 1922-5, 1922-4, 1922-3, 1922-2, 1922-1, 1921-2, 1921-3, 1920-2, 1920-3, 1974-1, 1974-2, 1974-3, 1973-1, 1973-2 dhe 1973-3, ZK.Çagllavicë.

Palët në procedurë me anë të kërkesës 05 Nr. 350/03-229944/23 dt.07.12.2023 i janë drejtuar kësaj drejtorie për miratimin e plotësimit dhe ndryshimit të Vendimit 05 Nr.350/02-10855/21 dt.20.10.2022 për miratimin e plotësimit dhe ndryshimit të Vendimit të kushteve ndërtimore 05 Nr.350/02-10855/21 dt.20.08.2021, gjegjësisht riparcelimin e parcelave kadastrale nr.973-1, 973-3, 918.4, 1285-26 dhe 1285-27, ZK.Çagllavicë si dhe shtimin në trajtim të parcelave kadastrale nr.1976-2, 1976-3 dhe 1976-4, ZK.Çagllavicë në pronësi të Artan Zeneli, për ndërtimin e 8 shtëpive të tipit "C1", 2 shtëpive të tipit "B3" dhe një shtëpi e tipit "B2", në tërësi sipas përshkrimit të pikës II, të këtij Vendimi.

Kjo drejtori pas pranimit të kërkesës së lartë cekur dhe duke u bazuar në nenin 18 të Ligji për Ndërtim Nr.04/L-110 dt. 31.05.2012, pikën 1.2 dhe 1.2.2 të nenit 13 të Udhëzimit Administrativ të MMPH-së Nr.06/2017 për caktimin e procedurave për përgatitjen dhe shqyrtimin e kërkesave për kushte ndërtimore, leje ndërtimore dhe leje rrënimi për kategorinë e I-rë dhe të II-të të ndërtimeve, me datë 18.01.2024, ka vendosur afishen "Njoftim publik" në hapësira të dukshme dhe frekuentuese të lokacionit dhe rrethës në diametër prej 50 m', për të njoftimin e publikut me synimet e pronarëve dhe investitorit, dhe e njëjta është lënë në dispozicion të tyre, për t'ju mundësuar të interesuarve paraqitjen e vërejtjeve dhe komenteve. Ky njoftim publik ka vazhduar të qëndrojë deri me datën 01.02.2024, dhe gjatë kësaj periudhe kohore, në postën elektronike zyrtare nuk ka arritur asnjë ankesë, kërkesë, vërejtje apo sugjerim nga qytetarët e asaj zone.

Drejtorja e Urbanizmit, pas shqyrtimit të kërkesës dhe provave të bashkëngjitura, identifikimit të gjendjes faktike në terren, konsultimit të dokumenteve të planifikimit hapësinor për hapësirën ku gjendet lokacioni si dhe të rregullativës ligjore në fuqi, nga lëmi i ndërtimit dhe asaj nga lëmi i procedurës së përgjithshme administrative ka konstatuar se ndryshimet e kërkuara si riparcelimi i propozuar si dhe shtimi i parcelave kadastrale të reja, janë në harmoni me kushtet dhe kriteret e Planit Zhvillimor Komunal, andaj vendosi të miratojë ndryshimet e bëra, sipas pikës I të dispozitivit të këtij Vendimi.

Nga se u tha më lartë u vendos si në dispozitiv të këtij Vendimi

Shtojcë: Situacioni i gjerë i miratuar me anë të Vendimit 05 Nr.350/02-10855/21 dt.20.10.2022, Situacioni i gjerë/ Zgjidhja Urban i miratuar me anë të këtij Vendimi për Plotësim Ndryshim, Situacioni i ngushtë dhe Manuali Gjeodezik për ndarjen e parcelave sipas grupacioneve të ndryshuara.

Udhëzim juridik: Pala e pakënaqur me këtë vendim, me ankesë mund ti drejtohet kësaj drejtorie brenda afatit prej 30 ditësh, duke llogaritur nga dita e marrjes në dorëzim të këtij Vendimi. Bazuar në vlerësimin nga kjo drejtori, ankesa do të shqyrtohet apo do të përcillet te organi epror-MMPHI-it.

Ky vendim u printua në 6 (gjashtë) kopje identike dhe i dërgohet: Kërkuesëve/Investitorit, Qendrës për shërbim me qytetarë, kësaj drejtorie dhe në dosje të lëndës 05 Nr. 351/05-216559/22 dt.10.10.2022 dhe 05 Nr.350/02-10855/21 dt.19.01.2021;

Kopja elektronike i dërgohet: Drejtorisë së Kadastrit dhe Drejtorisë së Planifikimit Strategjik.

DREJTORIA E URBANIZMIT, E KOMUNËS SË PRISHTINËS,

05 NR. 350/02-10855/21 DT. 26.02.2024

Zyrtari,
Anisa Osmani



Udhëheqëse e Sektorit
Nazir KOSUMI



Komuna e Prishtinës, Drejtoria e Urbanizmit
Adresa: rr. "Radovan Zogoviq" nr. 1, 10000, Prishtinë-Kosovë
Telefon: + 383 (0) 38 221 242
e-mail: urbanizmi@prishtine.gov.net



Republika e Kosovës
Republika Kosova-Republic of Kosovo
Qeveria e Kosovës- Vlada Kosova- Government of Kosovo
Ministria e Infrastrukturës dhe Ambientit/ Ministrastvo Infrastrukture i Sredine/ Ministry of Infrastructure and Envi
AGJENCIA KADASTRALE E KOSOVËS/KOSOVSKA KATASTARSKA AGENCIJA/ KOSOVO CADASTRAL A

Komuna: Prishtine

Zona Kadastrale: Çagllavicë

Numri i njësish kadastrale:

Sistemi koordinat: KosovaREF01

Nr	Y	X	H	Nr	Y	X	H
1	7510823.233	4720355.831	0.000	31	7510918.774	4720591.722	0.000
2	7510836.353	4720353.401	0.000	32	7510935.598	4720606.564	0.000
3	7510846.389	4720351.541	0.000	33	7510942.610	4720597.860	0.000
4	7510848.840	4720350.890	0.000	34	7510943.100	4720596.370	0.000
5	7510850.200	4720349.070	0.000	35	7510943.030	4720594.440	0.000
6	7510850.620	4720347.070	0.000	36	7510942.260	4720592.700	0.000
7	7510850.620	4720333.450	0.000	37	7510941.450	4720591.800	0.000
8	7510850.620	4720321.720	0.000	38	7510928.130	4720580.180	0.000
9	7510850.270	4720319.880	0.000	39	7510915.100	4720568.820	0.000
10	7510849.090	4720318.160	0.000	40	7510913.760	4720567.980	0.000
11	7510846.382	4720317.252	0.000	41	7510912.040	4720567.590	0.000
12	7510833.369	4720318.602	0.000	42	7510909.770	4720568.020	0.000
13	7510817.904	4720320.208	0.000	43	7510907.920	4720569.440	0.000
14	7510819.560	4720336.890	0.000	44	7510833.668	4720406.646	0.000
15	7510819.770	4720338.000	0.000	45	7510854.442	4720402.803	0.000
16	7510817.160	4720312.790	0.000	46	7510857.140	4720401.940	0.000
17	7510846.190	4720309.580	0.000	47	7510858.440	4720399.840	0.000
18	7510848.750	4720308.530	0.000	48	7510858.600	4720397.410	0.000
19	7510850.150	4720306.790	0.000	49	7510855.423	4720380.279	0.000
20	7510850.640	4720304.610	0.000	50	7510855.410	4720380.210	0.000
21	7510850.640	4720293.120	0.000	51	7510852.260	4720363.130	0.000
22	7510850.620	4720281.450	0.000	52	7510849.850	4720359.720	0.000
23	7510849.860	4720276.820	0.000	53	7510846.433	4720359.594	0.000
24	7510848.430	4720277.340	0.000	54	7510824.737	4720363.599	0.000
25	7510845.610	4720276.480	0.000	55	7510828.910	4720385.110	0.000
26	7510814.960	4720276.950	0.000	56	7510831.130	4720396.550	0.000
27	7510815.450	4720293.730	0.000	57	7510823.233	4720355.831	0.000
28	7510815.530	4720296.280	0.000	58	7510836.353	4720353.401	0.000
29	7510946.990	4720603.670	0.000	59	7510846.389	4720351.541	0.000
30	7510901.870	4720576.900	0.000	60	7510848.840	4720350.890	0.000
				61	7510850.200	4720349.070	0.000
				62	7510850.620	4720347.070	0.000
				63	7510850.620	4720333.450	0.000

Gjeodeti / Kompania gjeodete e licencuar:
Numri i licencës

Fatjeta Veliu
262

Nënshkrimi dhe vula:






Republika e Kosovës
Republika Kosova-Republic of Kosovo
Qeveria e Kosovës- Vlada Kosova- Government of Kosovo
Ministria e Infrastrukturës dhe Ambientit/ Ministrastvo Infrastrukture i Sredine/ Ministry of Infrastructure and Environment
AGJENCIA KADASTRALE E KOSOVËS/KOSOVSKA KATASTARSKA AGENCIJA/ KOSOVO CADASTRAL AGENCY


Komuna: Prishtine
Numri i njësis kadastrale:

Zona Kadastrale: Çagllavice
Sistemi koordinat: Kosovaref01

Nr	Y	X	H
1	7510833.074	4720310.524	0.000
2	7510832.798	4720293.374	0.000
3	7510815.450	4720293.696	0.000
4	7510832.528	4720276.644	0.000
5	7510850.646	4720293.087	0.000
6	7510836.715	4720353.311	0.000
7	7510834.708	4720335.186	0.000
8	7510819.559	4720336.864	0.000
9	7510832.874	4720318.625	0.000
10	7510850.625	4720333.424	0.000

Gjeodeti / Kompania gjeodete e licencuar:	Fatjeta Veliu	Nënshkrimi dhe vula:
Numri i licencës	262	

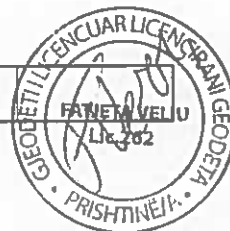

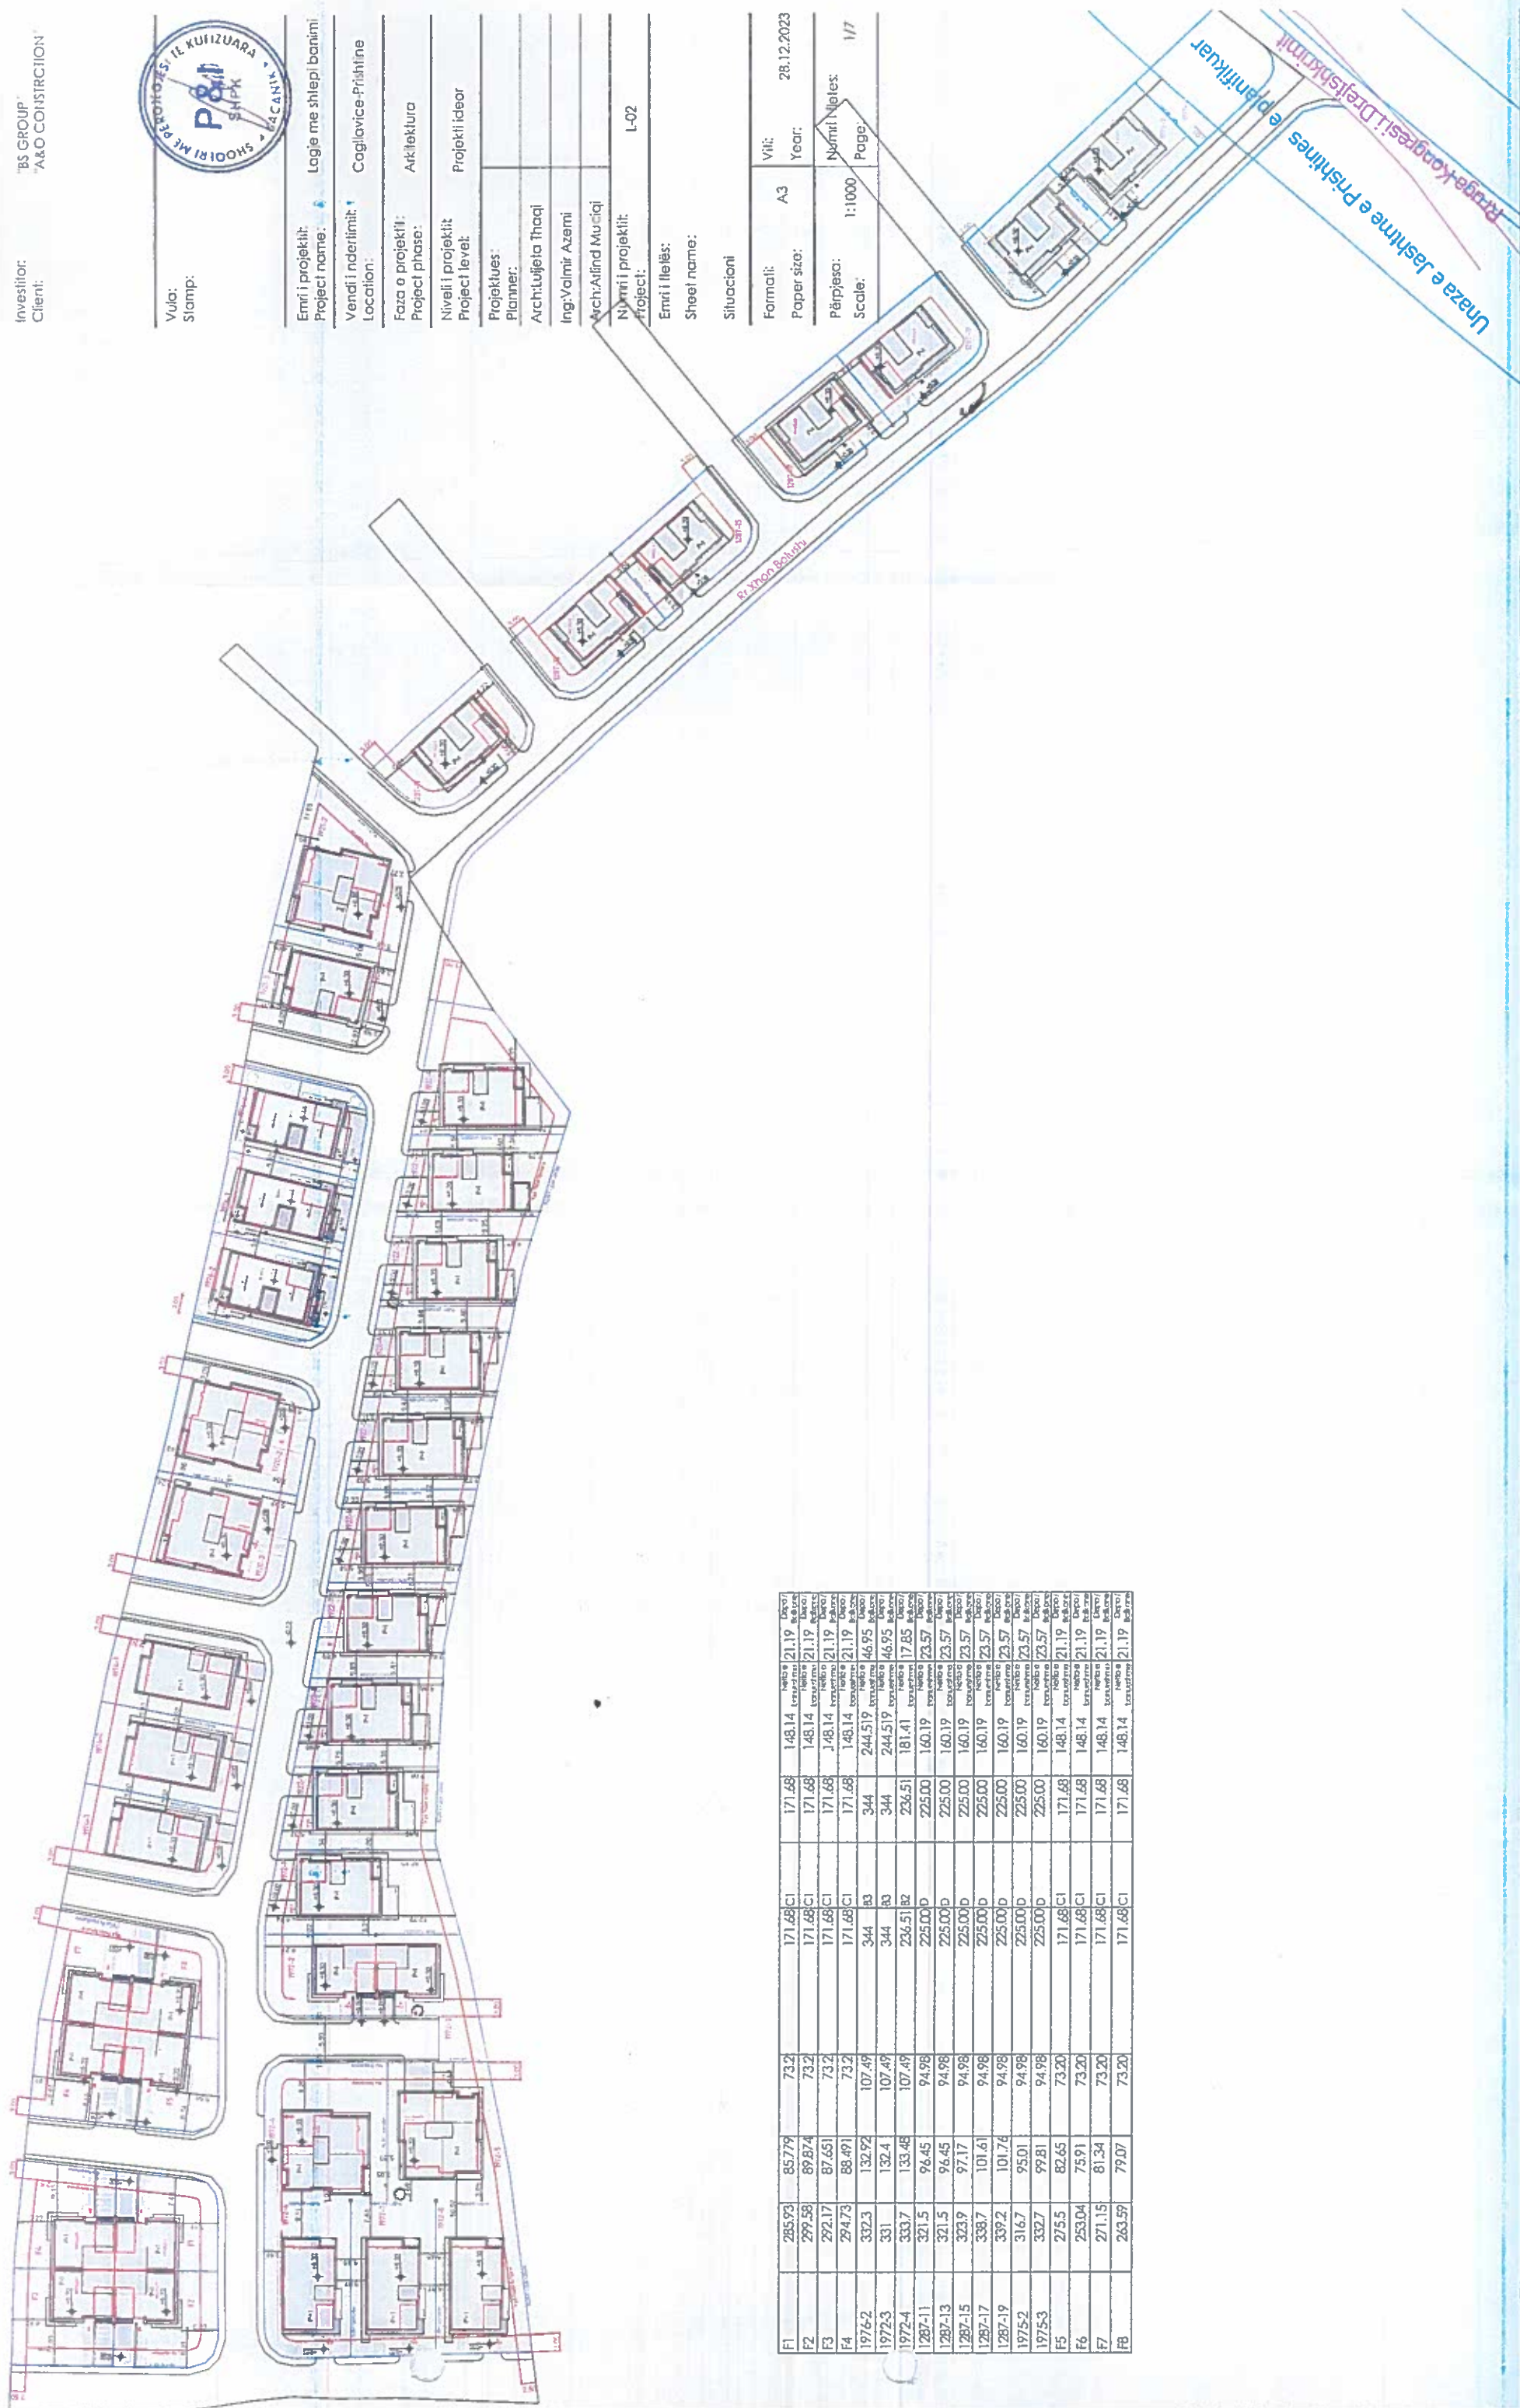



Veriu

Vula:
Stamp:Investitor:
Client:BS GROUP
A&O CONSTRUCTION

Emri i projektit: Project name:	Logje me shlepje banimi
Vendi i ndërlimit: Location:	Cogllavice-Priftline
Faza e projektit: Project phase:	Arkitektura
Niveli i projektit Project level:	Projekti i ideor
Projekthues: Planner:	
Arch: Lujeta Thaqi	
Ing: Valmir Azemi	
Arch: Alind Muciqi	
Niveli i projektit: Project:	L-02

Emri i lletës:
Sheet name:


Situazioni

Situazioni	Viti:	28.12.2023
Formati:	A3	
Paper size:		

Përpjesa:	Numri Vletës:	1/7
Scale:	1:1000	Page:

F1	285.93	85.779	73.2	171.68	C1	171.68	148.14	148.14	148.14
F2	299.58	89.874	73.2	171.68	C1	171.68	148.14	148.14	148.14
F3	292.17	87.651	73.2	171.68	C1	171.68	148.14	148.14	148.14
F4	294.73	88.491	73.2	171.68	C1	171.68	148.14	148.14	148.14
F176-2	332.3	132.92	107.49	344	B3	344	244.519	244.519	244.519
F177-3	331	132.4	107.49	344	B3	344	244.519	244.519	244.519
F177-4	333.7	133.48	107.49	236.51	B2	236.51	181.41	181.41	181.41
F1287-11	321.5	96.45	94.98	225.00	D	225.00	160.19	160.19	160.19
F1287-13	321.5	96.45	94.98	225.00	D	225.00	160.19	160.19	160.19
F1287-15	323.9	97.17	94.98	225.00	D	225.00	160.19	160.19	160.19
F1287-17	338.7	101.61	94.98	225.00	D	225.00	160.19	160.19	160.19
F1287-19	339.2	101.76	94.98	225.00	D	225.00	160.19	160.19	160.19
F1975-2	316.7	95.01	94.98	225.00	D	225.00	160.19	160.19	160.19
F1975-3	332.7	99.81	94.98	225.00	D	225.00	160.19	160.19	160.19
F5	275.5	82.65	73.20	171.68	C1	171.68	148.14	148.14	148.14
F6	253.04	75.91	73.20	171.68	C1	171.68	148.14	148.14	148.14
F7	271.15	81.34	73.20	171.68	C1	171.68	148.14	148.14	148.14
F8	263.59	79.07	73.20	171.68	C1	171.68	148.14	148.14	148.14

Unaza e Jashme e Prishines
e përfunduar

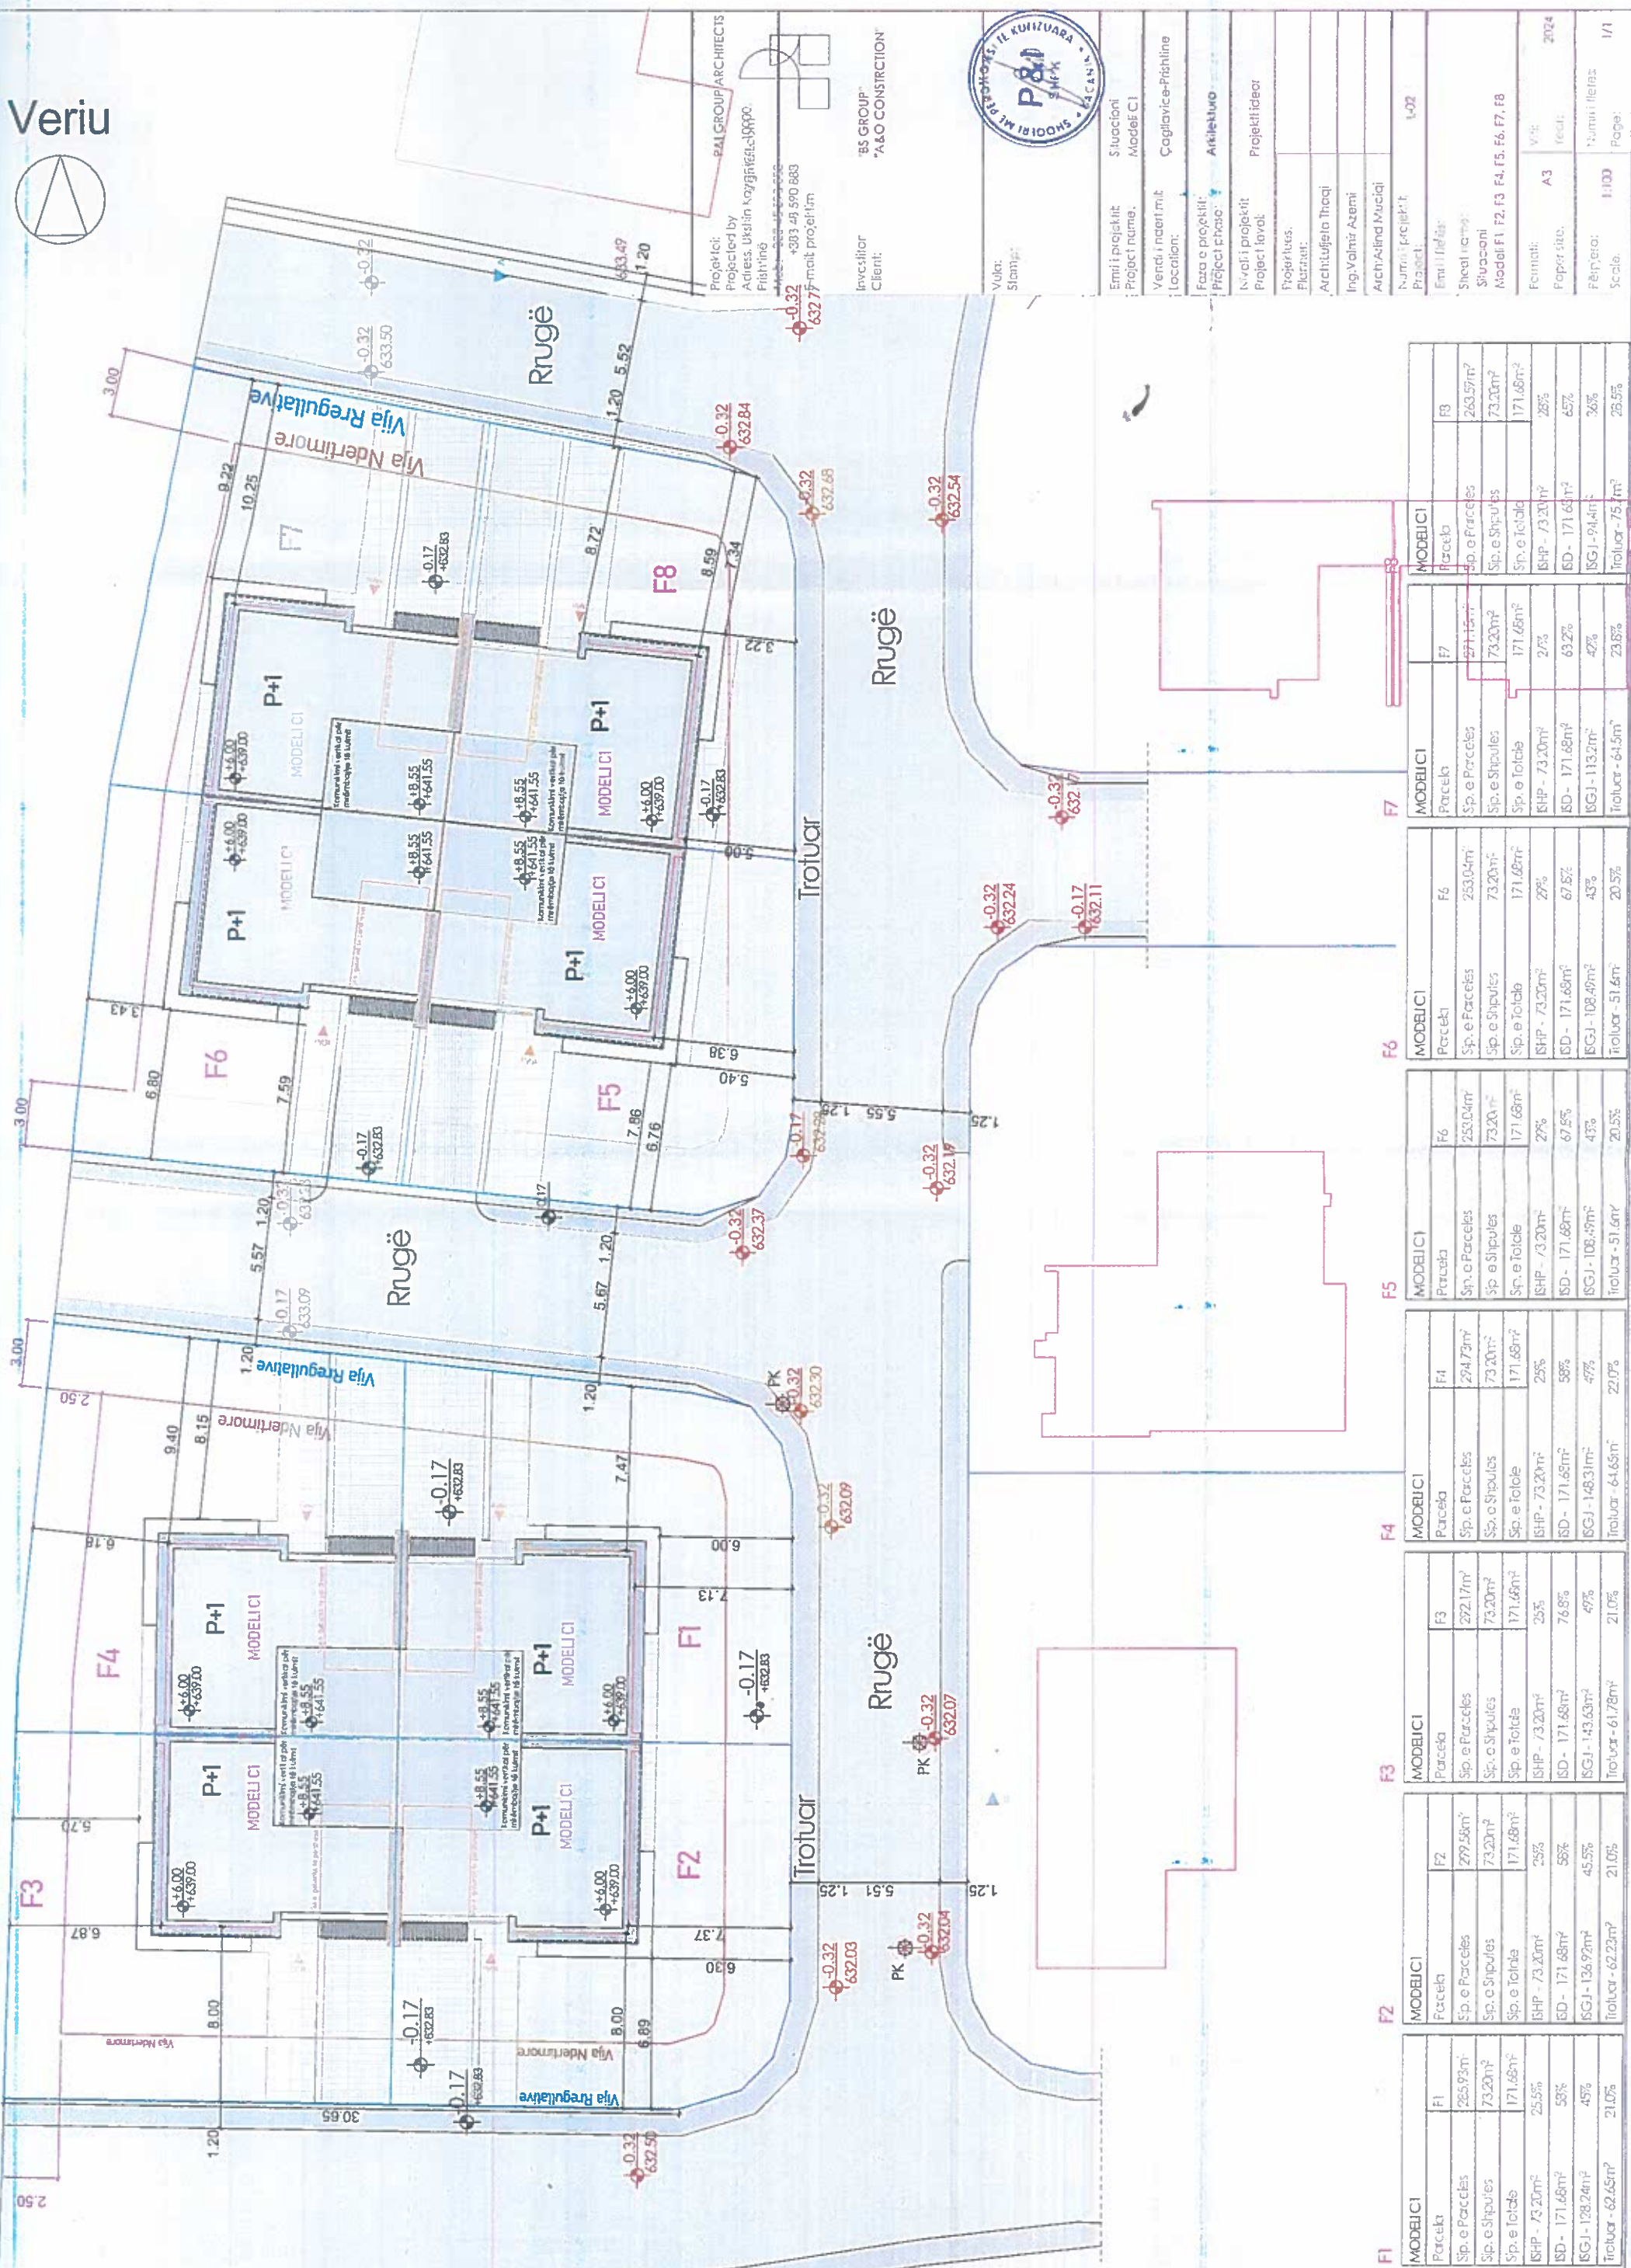

Project: **PAI GROUP ARCHITECTS**
 Projected by
 Address: **Ukshin Koryngiyeol-10000**

BS GROUP™
"A&O CONSTRUCTION"












Modell F1 F2, F3 F4, F5, F6, F7, F8

A3 Paper size: 2024


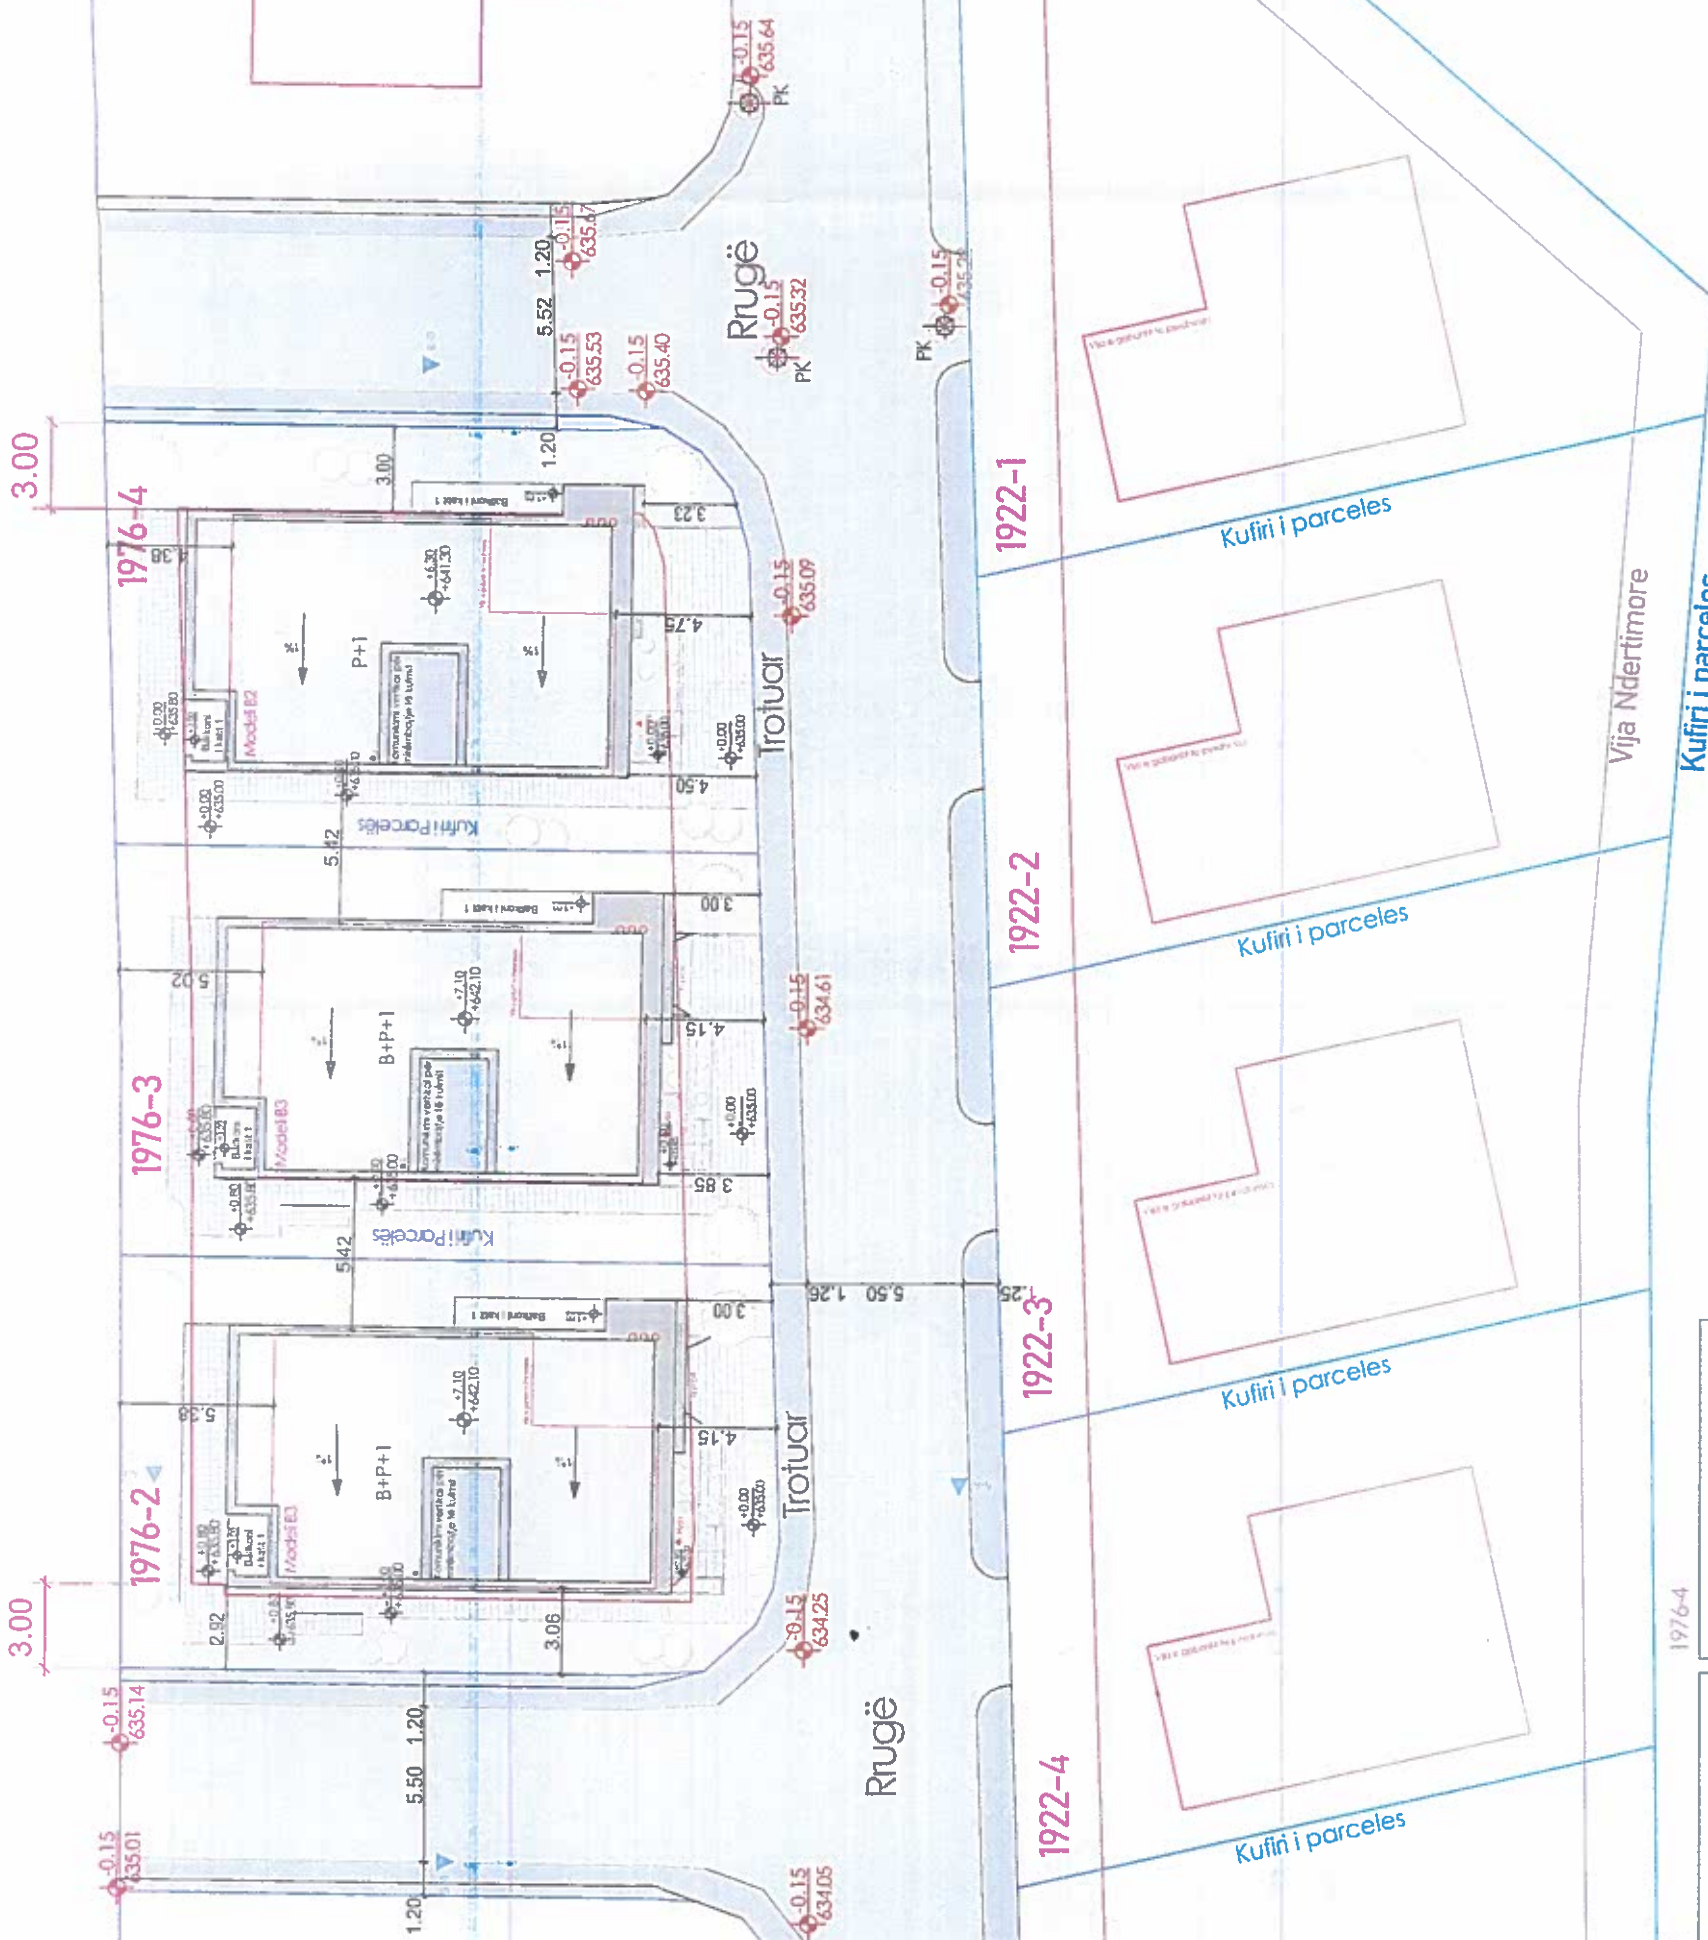

Projektoi:
P&A GROUP ARCHITECTS
Adresa: Urafin Kovajca, 10000,
Prishtinë
Moby: +383 45 570 888
+383 48 570 888
Email: projekti@gmail.com



Investitor:
"BS GROUP"
"A&O CONSTRUCTION"



Emri i projektit:	Logje me shpatej banimi
Projekt name:	Modeli B3 & B2
Vendi i ndërtimit:	Çagllavice-Prishtinë
Faza e projektit:	Arkitectura
Projekt phase:	Projekt i parë
Niveli i projektit:	
Project level:	
Projektori:	
Planner:	
Architekti i Traçi:	
Ing. Valmir Azemi	
Architekti i Muejës:	
Architekti i Muejës:	
Numri i projektit:	L-02
Project:	
Emri i fletës:	
Sheet name:	
Situacioni:	
Modeli B3 & B2	
Formati:	A3
Paper size:	Year: 2023
Perçepja:	Numri i fletës: 1/1
Scale:	1:100
Page:	

1976-2		1976-3		1976-4	
MODEL B3	Parcela	MODEL B3	Parcela	MODEL B2	Parcela
Sp. e Parces	332.375m²	Sp. e Parces	331.136m²	Sp. e Parces	333.554m²
Sp. e Shpates	107.5m²	Sp. e Shpates	107.5m²	Sp. e Shpates	107.5m²
Sp. e Totale	344.00m²	Sp. e Totale	344.00m²	Sp. e Totale	236.51m²
ISHP - 107.5m²	32.1%	ISHP - 107.5m²	32.1%	ISHP - 107.5m²	32.2%
ISD - 215m²	64.5%	ISD - 215m²	64.5%	ISD - 236.51m²	70.5%
ISGJ - 224.39m²	67.9%	ISGJ - 224.39m²	67.9%	ISGJ - 229.22m²	68.5%
Trotuar - 104.26m²	31.0%	Trotuar - 104.26m²	31.0%	Trotuar - 100.68m²	30.0%



Republika e Kosovës
Republika Kosovo-Republic of Kosovo

Qeveria - Vlada-Government
Ministria e Infrastrukturës dhe Ambientit/Ministristvo Infrastruktury i Sredine/Ministry of Infrastructure and Environment
AGJENCIA KADASTRALE E KOSOVES/KATASTARSKA AGENCIJA KOSOVA/KOSOVA CADASTRAL AGENCY

Zyra kadastrale komunale / Opštinska katastarska kancelarija: Prishtinë

Nr. i njësisë kadastrale / Br. katastarske jedinice : _____

Zona kadastrale / Katastarska zona: Çagllavice


Lloji i njësisë kadastrale / Vrsti katastarske jedinice : Parcel

Shkalla e zvoglimit / Razmera plana 1 : 500

Numri i lëndës / Broj predmeta: /2024

Projekt propozim per ndarjet e parcelave

Nr	Y	X	H
1	7510833.074	4720310.524	0.000
2	7510832.798	4720293.374	0.000
3	7510815.450	4720293.696	0.000
4	7510832.528	4720276.644	0.000
5	7510850.646	4720293.087	0.000
6	7510836.715	4720353.311	0.000
7	7510834.708	4720335.186	0.000
8	7510819.559	4720336.864	0.000
9	7510832.874	4720318.625	0.000
10	7510850.625	4720333.424	0.000

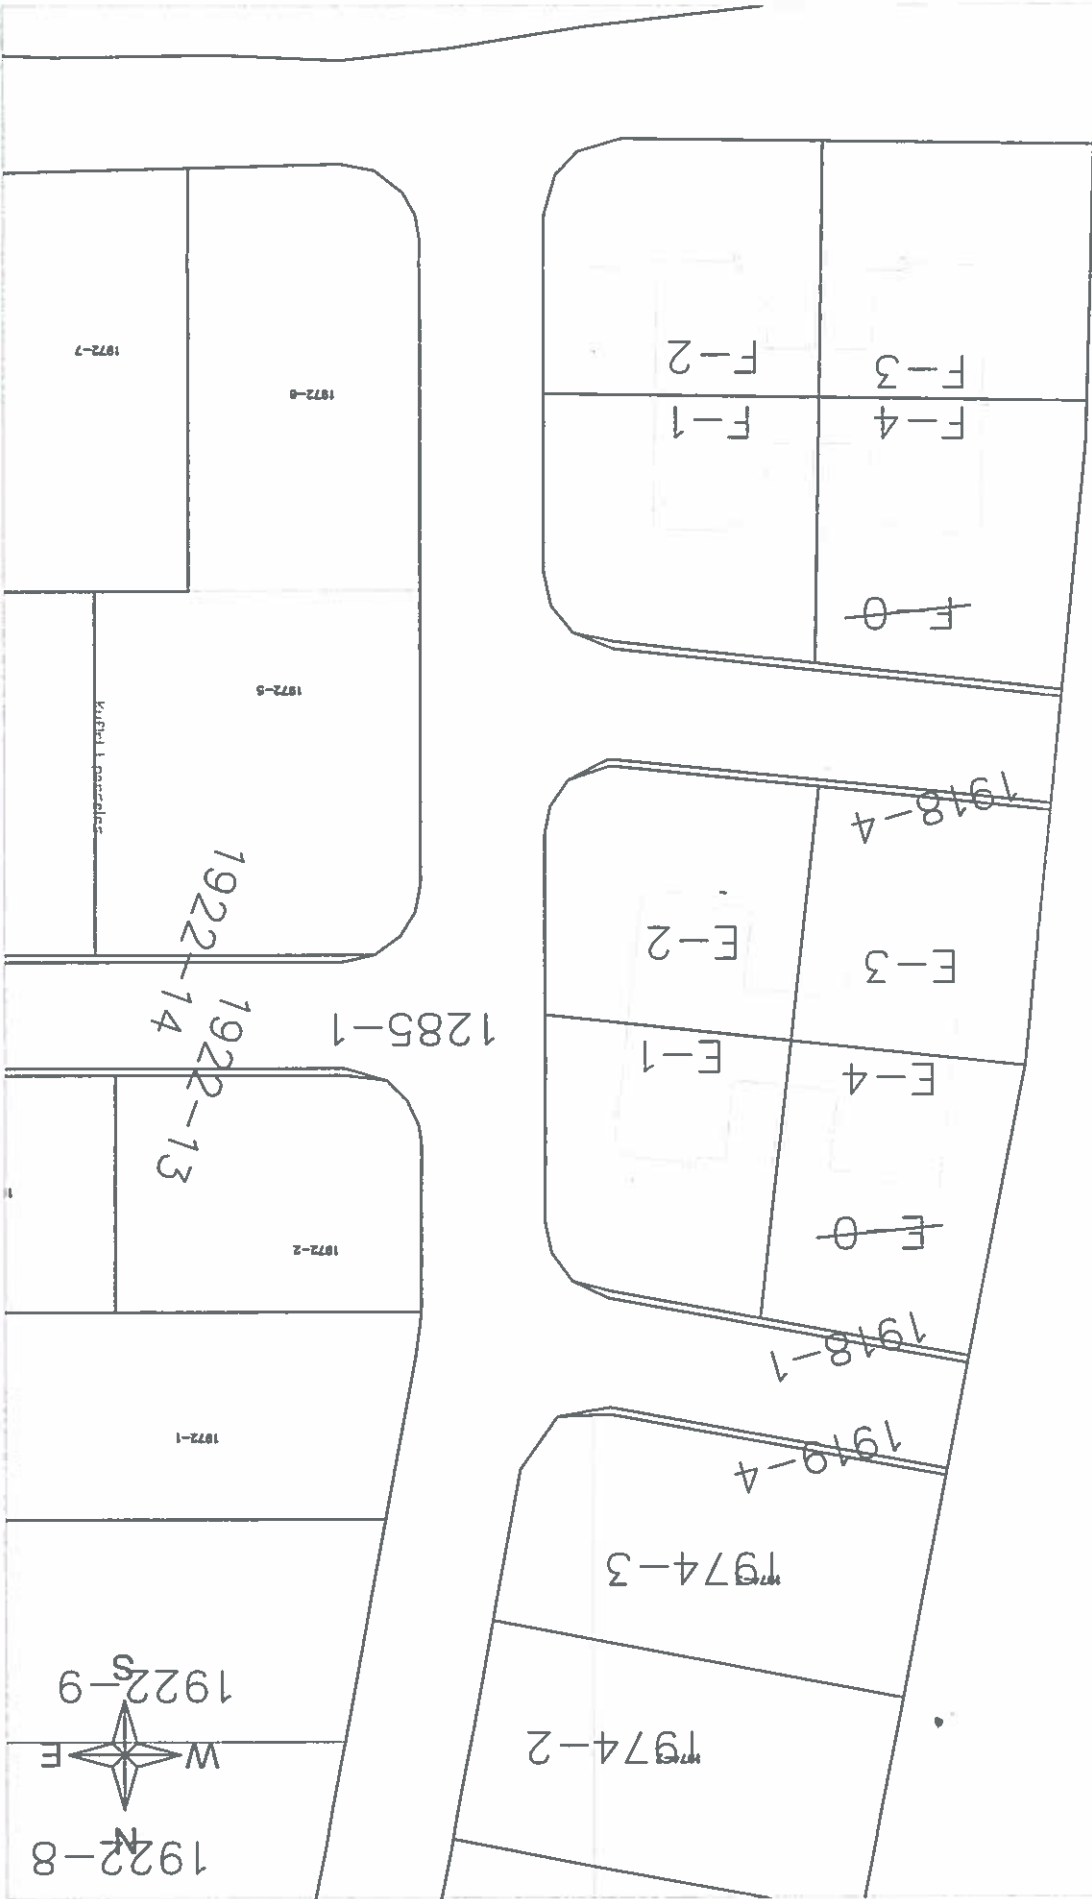

Rilevoi / Snimio: Fatjeta Vellu
(emri dhe mbiemri i gjeodecit/kompanisë/ ime i prezime gjeodecit/ kompanije)

V.V.

Approvoi / Usvojio: _____
(emri dhe mbiemri i personit zyrtar/ ime i prezime shërbëtor/ lica)

Nënshtkrimi / Potpis: _____

Data e aprovimit / Datum usvajanja: _____



Nr. i licencës / Br. licence: 262

Nënshtkrimi / Potpis: _____

Data e rilevimit / Datum snimanja: _____

F1,F2,F3


Client.

Wife:
Stano:

Envi i projektit
Project name :
Lagje me shitepi banim
Model A,B,B1,C,D

Vendi i nderimit
Location: Cagllavice-Prishtine

Faza e projektit:
Project phase:

Arkitectura

Niveli / projekt /
Project level:

Projektes:	
Planer:	

Arch-Luljeta Thaqi

ing Valmir Azemi

Summi projektitt


test name: _____

113

Format:	A3	VLC	20.01.202
paper size:		Year:	


Page: _____


FAZA E DYTE E LEJES NDE RTIMORE-2271.22M²-BRUTO
1868.15M²-NETO

TOTAL I N DERTIMIT	-8891.00M ² -BRUTO
	-7450.81M ² -NETO



Republika e Kosovës
Republika Kosovo-Republic of Kosovo

Qeveria - Vlada-Government

Ministria e Infrastrukturës dhe Ambientit/ Ministrastvo Infrastrukture i Sredine/ Ministry of Infrastructure and Environment

AGJENCIA KADASTRALE E KOSOVËS/ KATASTARSKA AGENCIJA KOSOVA/ KOSOVA CADASTRAL AGENCY

Zyra kadastrale komunale / Opštinska katastarska kancelarija: Prishtinë

Nr. i njësish kadastrale / Br. katastarske jedinice :

Zona kadastrale / Katastarska zona: Çagllavice

Numri i lëndës / Broj predmeta: /2024

Lloji i njësish kadastrale / Vrsti katastarske jedinice : Parcel


Shkalla e zvoglimit / Razmera plana 1: 500

Projekt propozim per bashkimin e parcelave

Nr.	Y	X	H	Nr.	Y	X	H
1	7510823.233	4720355.831	0.000	31	7510918.774	4720591.722	0.000
2	7510836.353	4720353.401	0.000	32	7510935.598	4720606.564	0.000
3	7510846.389	4720351.541	0.000	33	7510942.610	4720597.860	0.000
4	7510848.840	4720350.890	0.000	34	7510943.100	4720596.370	0.000
5	7510850.200	4720349.070	0.000	35	7510943.030	4720594.440	0.000
6	7510850.620	4720347.070	0.000	36	7510942.260	4720592.700	0.000
7	7510850.620	4720333.450	0.000	37	7510941.450	4720591.800	0.000
8	7510850.620	4720321.720	0.000	38	7510928.130	4720580.180	0.000
9	7510850.270	4720319.880	0.000	39	7510915.100	4720568.820	0.000
10	7510849.090	4720318.160	0.000	40	7510913.760	4720567.980	0.000
11	7510846.382	4720317.252	0.000	41	7510912.040	4720567.590	0.000
12	7510833.369	4720318.602	0.000	42	7510909.770	4720568.020	0.000
13	7510817.904	4720320.208	0.000	43	7510907.920	4720569.440	0.000
14	7510819.560	4720336.890	0.000	44	7510833.668	4720406.646	0.000
15	7510819.770	4720338.000	0.000	45	7510854.442	4720402.803	0.000
16	7510817.160	4720312.790	0.000	46	7510857.140	4720401.940	0.000
17	7510846.190	4720309.580	0.000	47	7510858.440	4720399.840	0.000
18	7510848.750	4720308.530	0.000	48	7510858.600	4720397.410	0.000
19	7510850.150	4720306.790	0.000	49	7510855.423	4720380.279	0.000
20	7510850.640	4720304.610	0.000	50	7510855.410	4720380.210	0.000
21	7510850.640	4720293.120	0.000	51	7510852.260	4720363.130	0.000
22	7510850.620	4720281.450	0.000	52	7510849.850	4720359.720	0.000
23	7510849.860	4720278.820	0.000	53	7510846.433	4720359.594	0.000
24	7510848.430	4720277.340	0.000	54	7510824.737	4720363.599	0.000
25	7510845.610	4720276.480	0.000	55	7510828.910	4720385.110	0.000
26	7510814.960	4720276.950	0.000	56	7510831.130	4720396.550	0.000
27	7510815.450	4720293.730	0.000	57	7510823.233	4720355.831	0.000
28	7510815.530	4720296.280	0.000	58	7510836.353	4720353.401	0.000
29	7510946.990	4720603.670	0.000	59	7510846.389	4720351.541	0.000
30	7510901.870	4720576.900	0.000	60	7510848.840	4720350.890	0.000

Numri i ri i bashkimit
te parcelave
(E)

Numri i ri i bashkimit
te parcelave
(F)

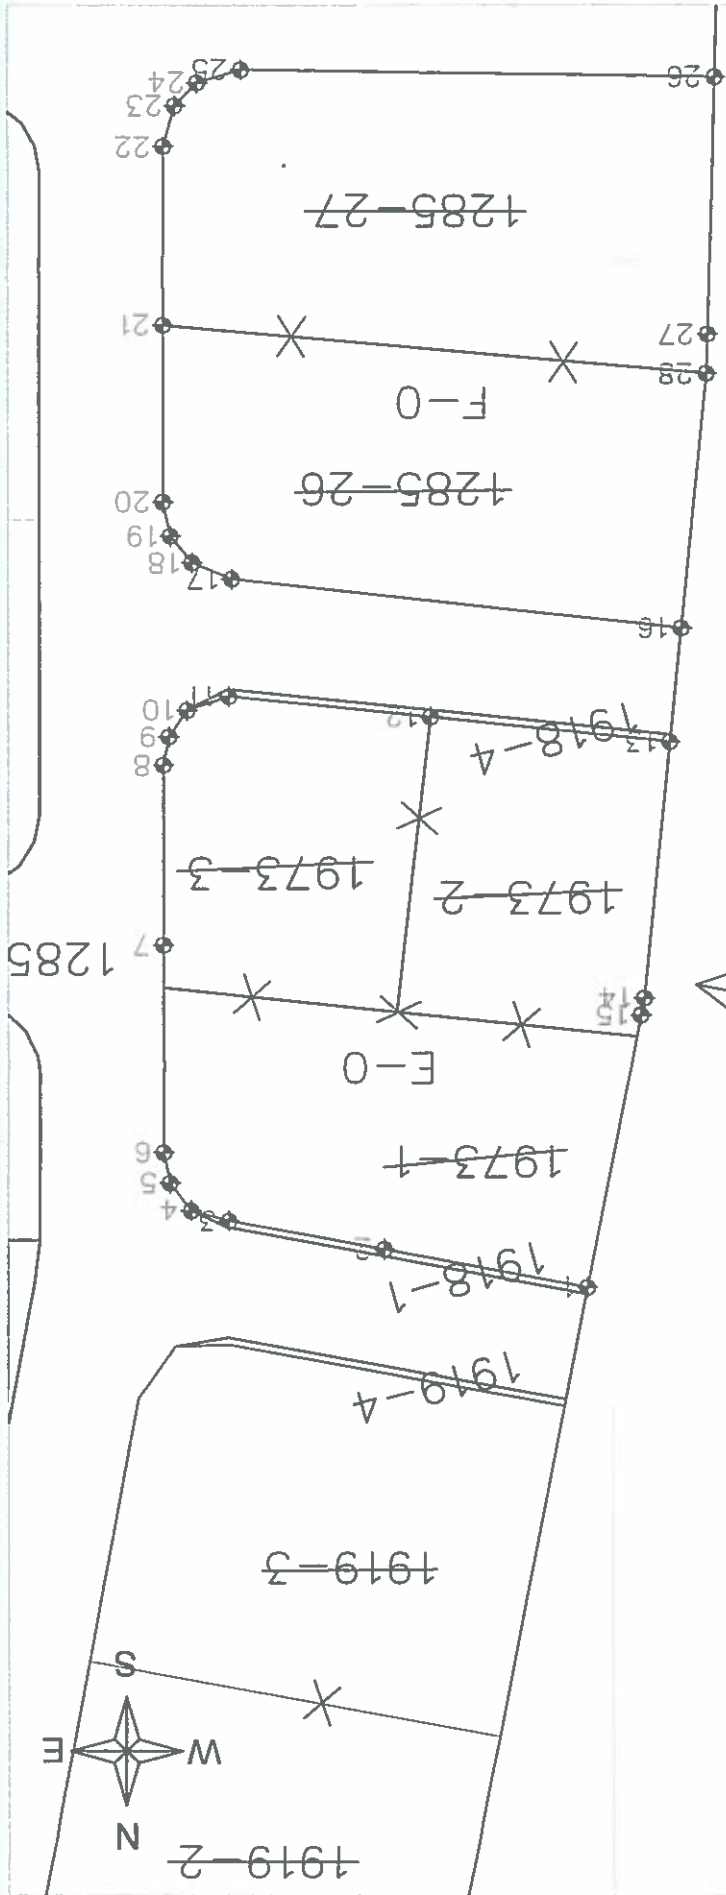

Fatjeta Veliu

(emri dhe mbiemri i gjedelit/kompanisë/ ime i prezime gjedela/ kompanije)

Approvi / Usvojio:

(emri dhe mbiemri i përsositi zyrtar/ ime i prezime sluzbenog lica)

Nënshkrimi / Potpis:


Data e aprovimit / Datum usvajanja:

Nr. i licencës / Br. licence:

262

Nënshkrimi / Potpis:

Data e rilevimit / Datum snimanja: 28.02.2024

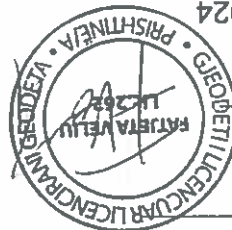

V.V.